


ТЕХНИЧЕСКИЙ ПЛАН СООРУЖЕНИЯ

Схема расположения сооружения на земельном участке

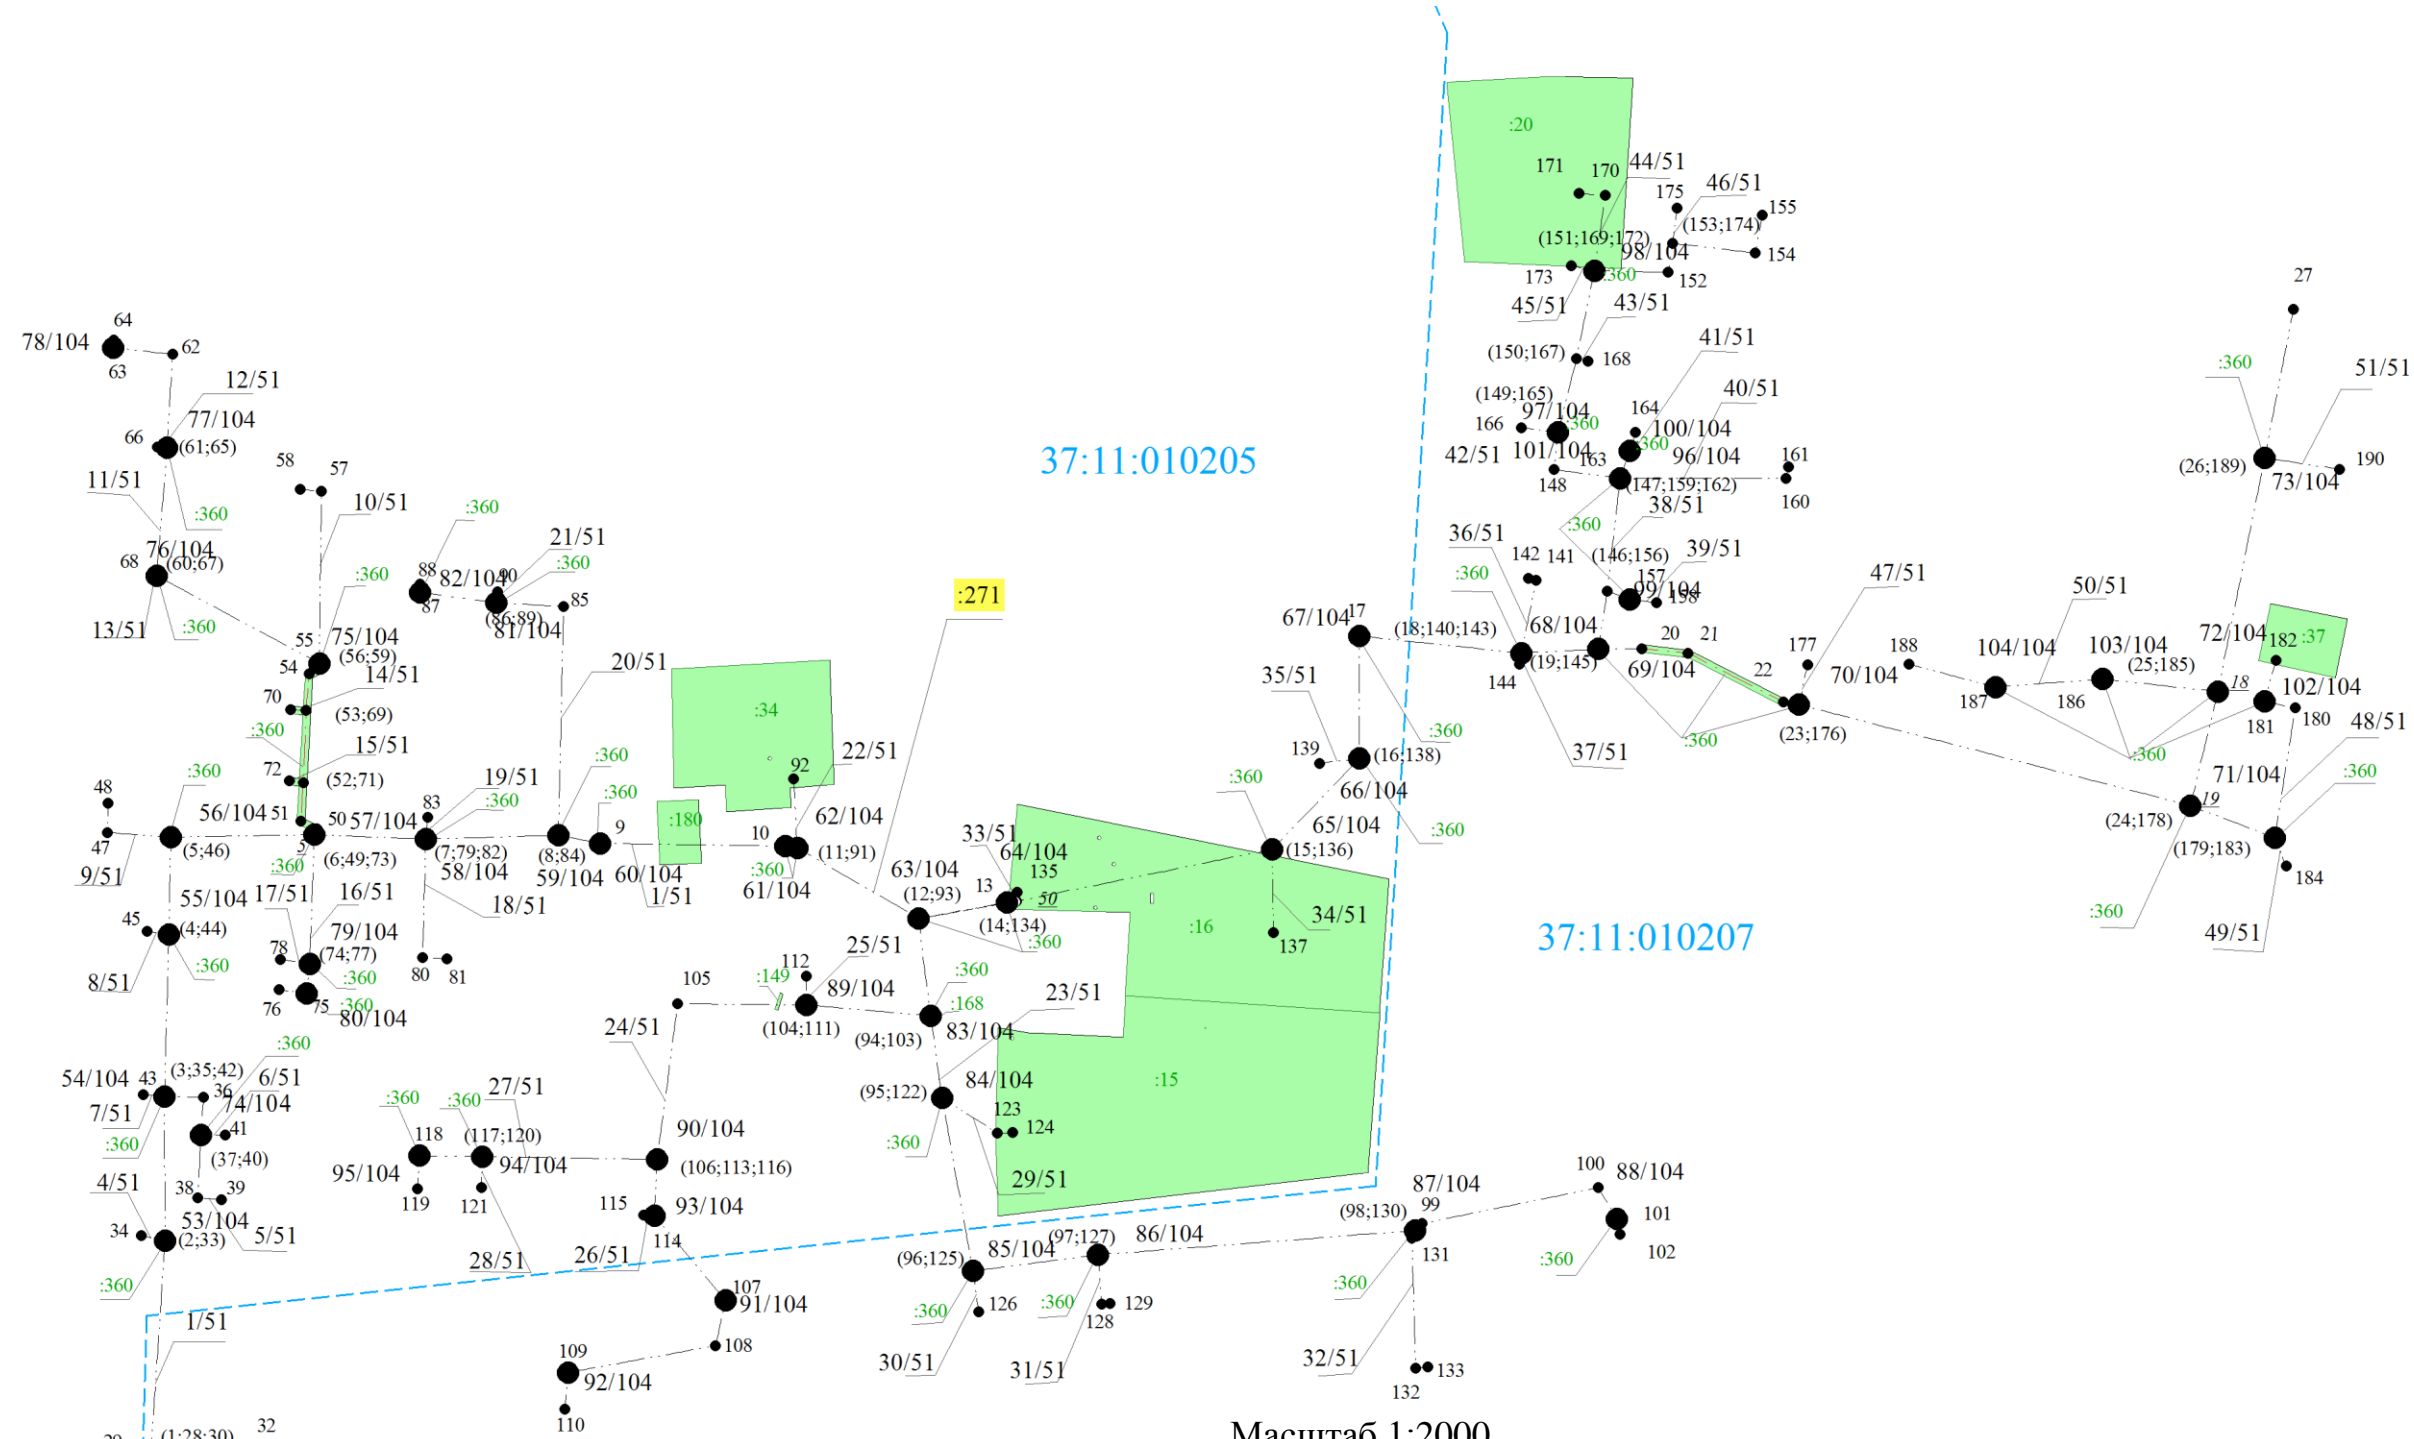

Масштаб 1:2000

УСЛОВНЫЕ ОБОЗНАЧЕНИЯ	
- - -	- существующий подземный конструктивный элемент сооружения
■	- существующая часть границы, имеющиеся в ГКН сведения о которой достаточны для определения ее местоположения
- - -	- граница кадастрового квартала
37:11:010207	- обозначение кадастрового квартала
1/51	- контур сооружения
:271	- обозначение существующего сооружения
:360	- земельный участок, на котором расположено сооружение
●	- контур сооружения, представляющий собой окружность, размеры которой не могут быть переданы в масштабе, разделов графической части