
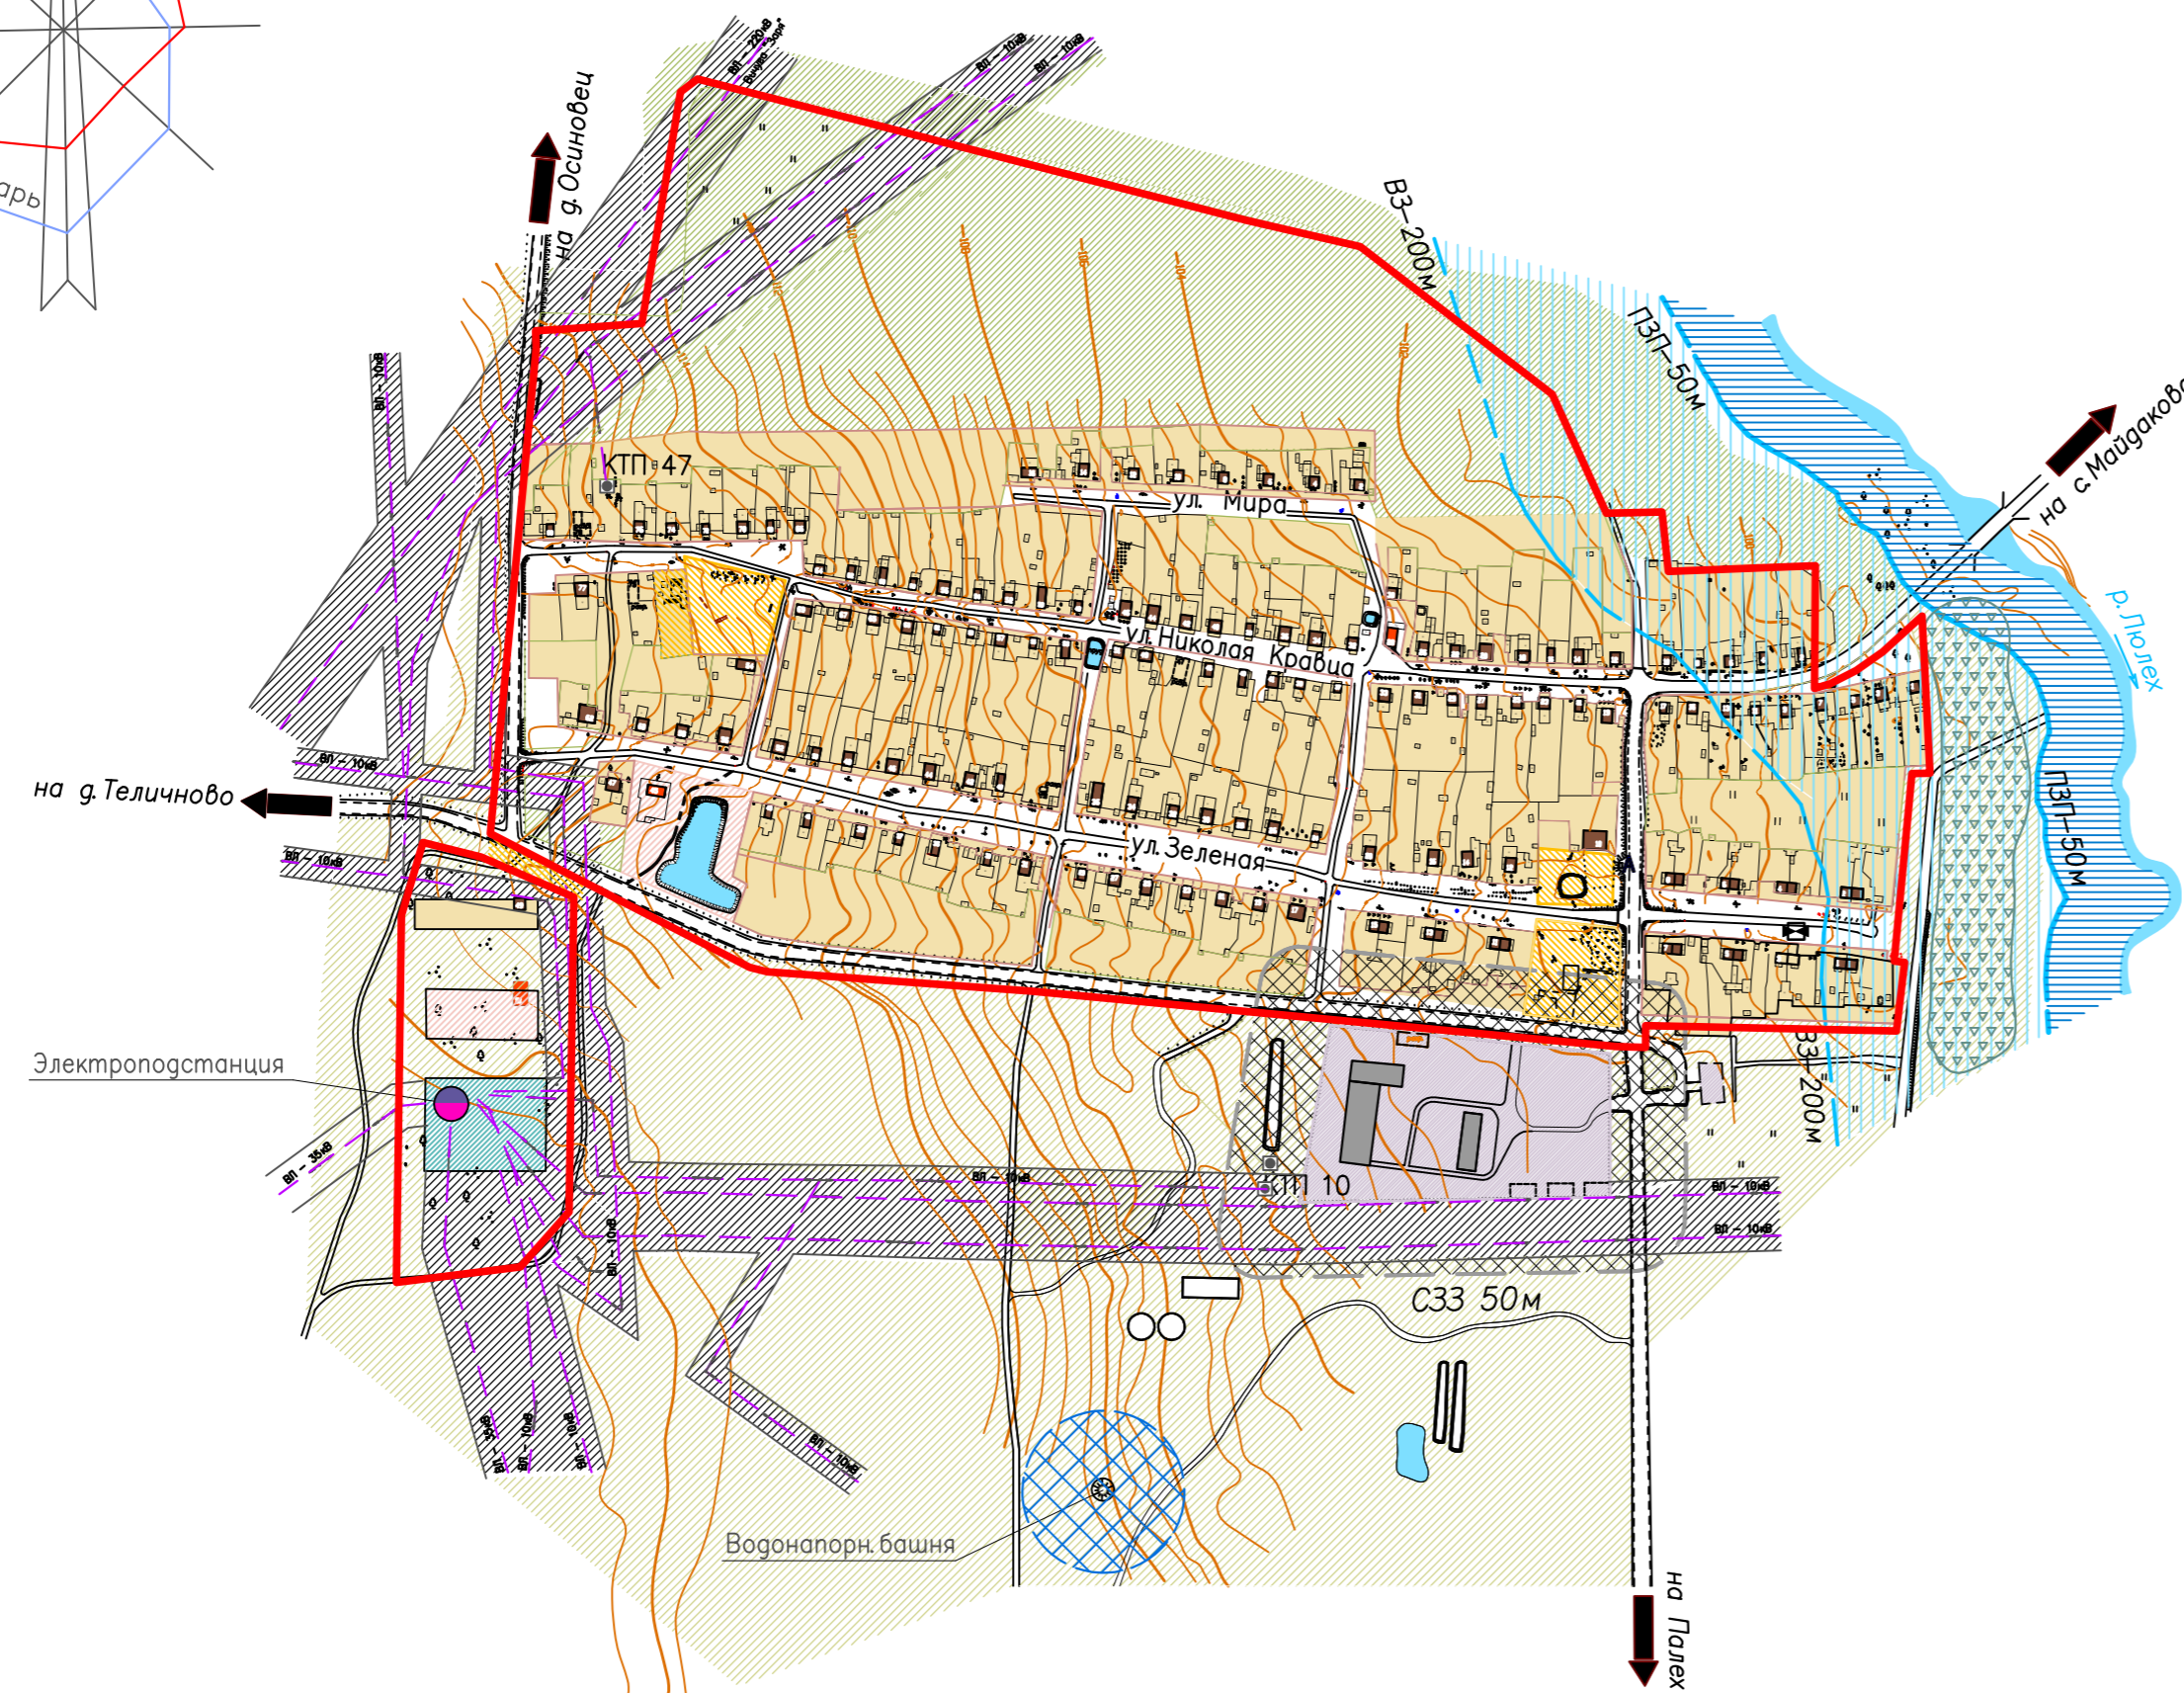


Генеральный план г. Теплово

Карта комплексной оценки территории

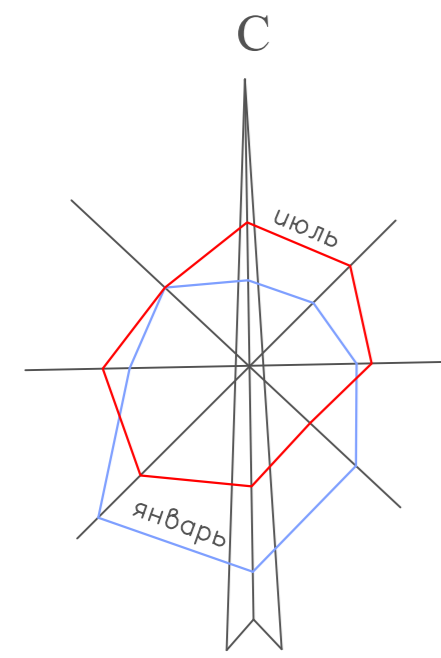

Условные обозначения:

- Граница населенного пункта (существ.)
- Жилая территория
- Общественная территория
- Прочие территории (в т.ч. земельные участки пустырь, луга)
- Территория производственная
- Территория инженерных сооружений

Территории неблагоприятные для строительства:

- Заболоченные

Территории особого градостроительного режима:

- Санитарно-защитные зоны
- Водоохранная зона реки (ВЗ) – 200 м
- Прибрежная защитная полоса реки (ПЗП) – 50 м

Территории не подлежащие застройке:

- Охранные зоны ЛЭП (220, 35, 10 кВ)
- Зона санитарной охраны водозабора

Примечания:

1. Данная карта является материалом по обоснованию генерального плана.
2. На данной карте отображены:
 - а) территории, влияющие на планируемое размещение объектов местного значения;
 - б) территории, благоприятные и неблагоприятные для строительства;
 - в) зоны с особыми условиями использования территорий.

						Заказ № 21005		Заказчик Администрация Мядраковского сельского поселения Палехского муниципального района Ивановской области		
						Генеральный план деревни Теплово Палехского муниципального района Ивановской области				
Изм.	Колуч.	Лист	док.	Подпись	Дата	Графические материалы (обосновывающие)		Стадия	Лист	Листов
ГИП	Опекунов				06.2021			П	2	4
Рук группы	Попова				06.2021					
Инженер	Башкирова				06.2021	Карта комплексной оценки территории М 1:5000		ОАО институт "Ивановпроект"		