
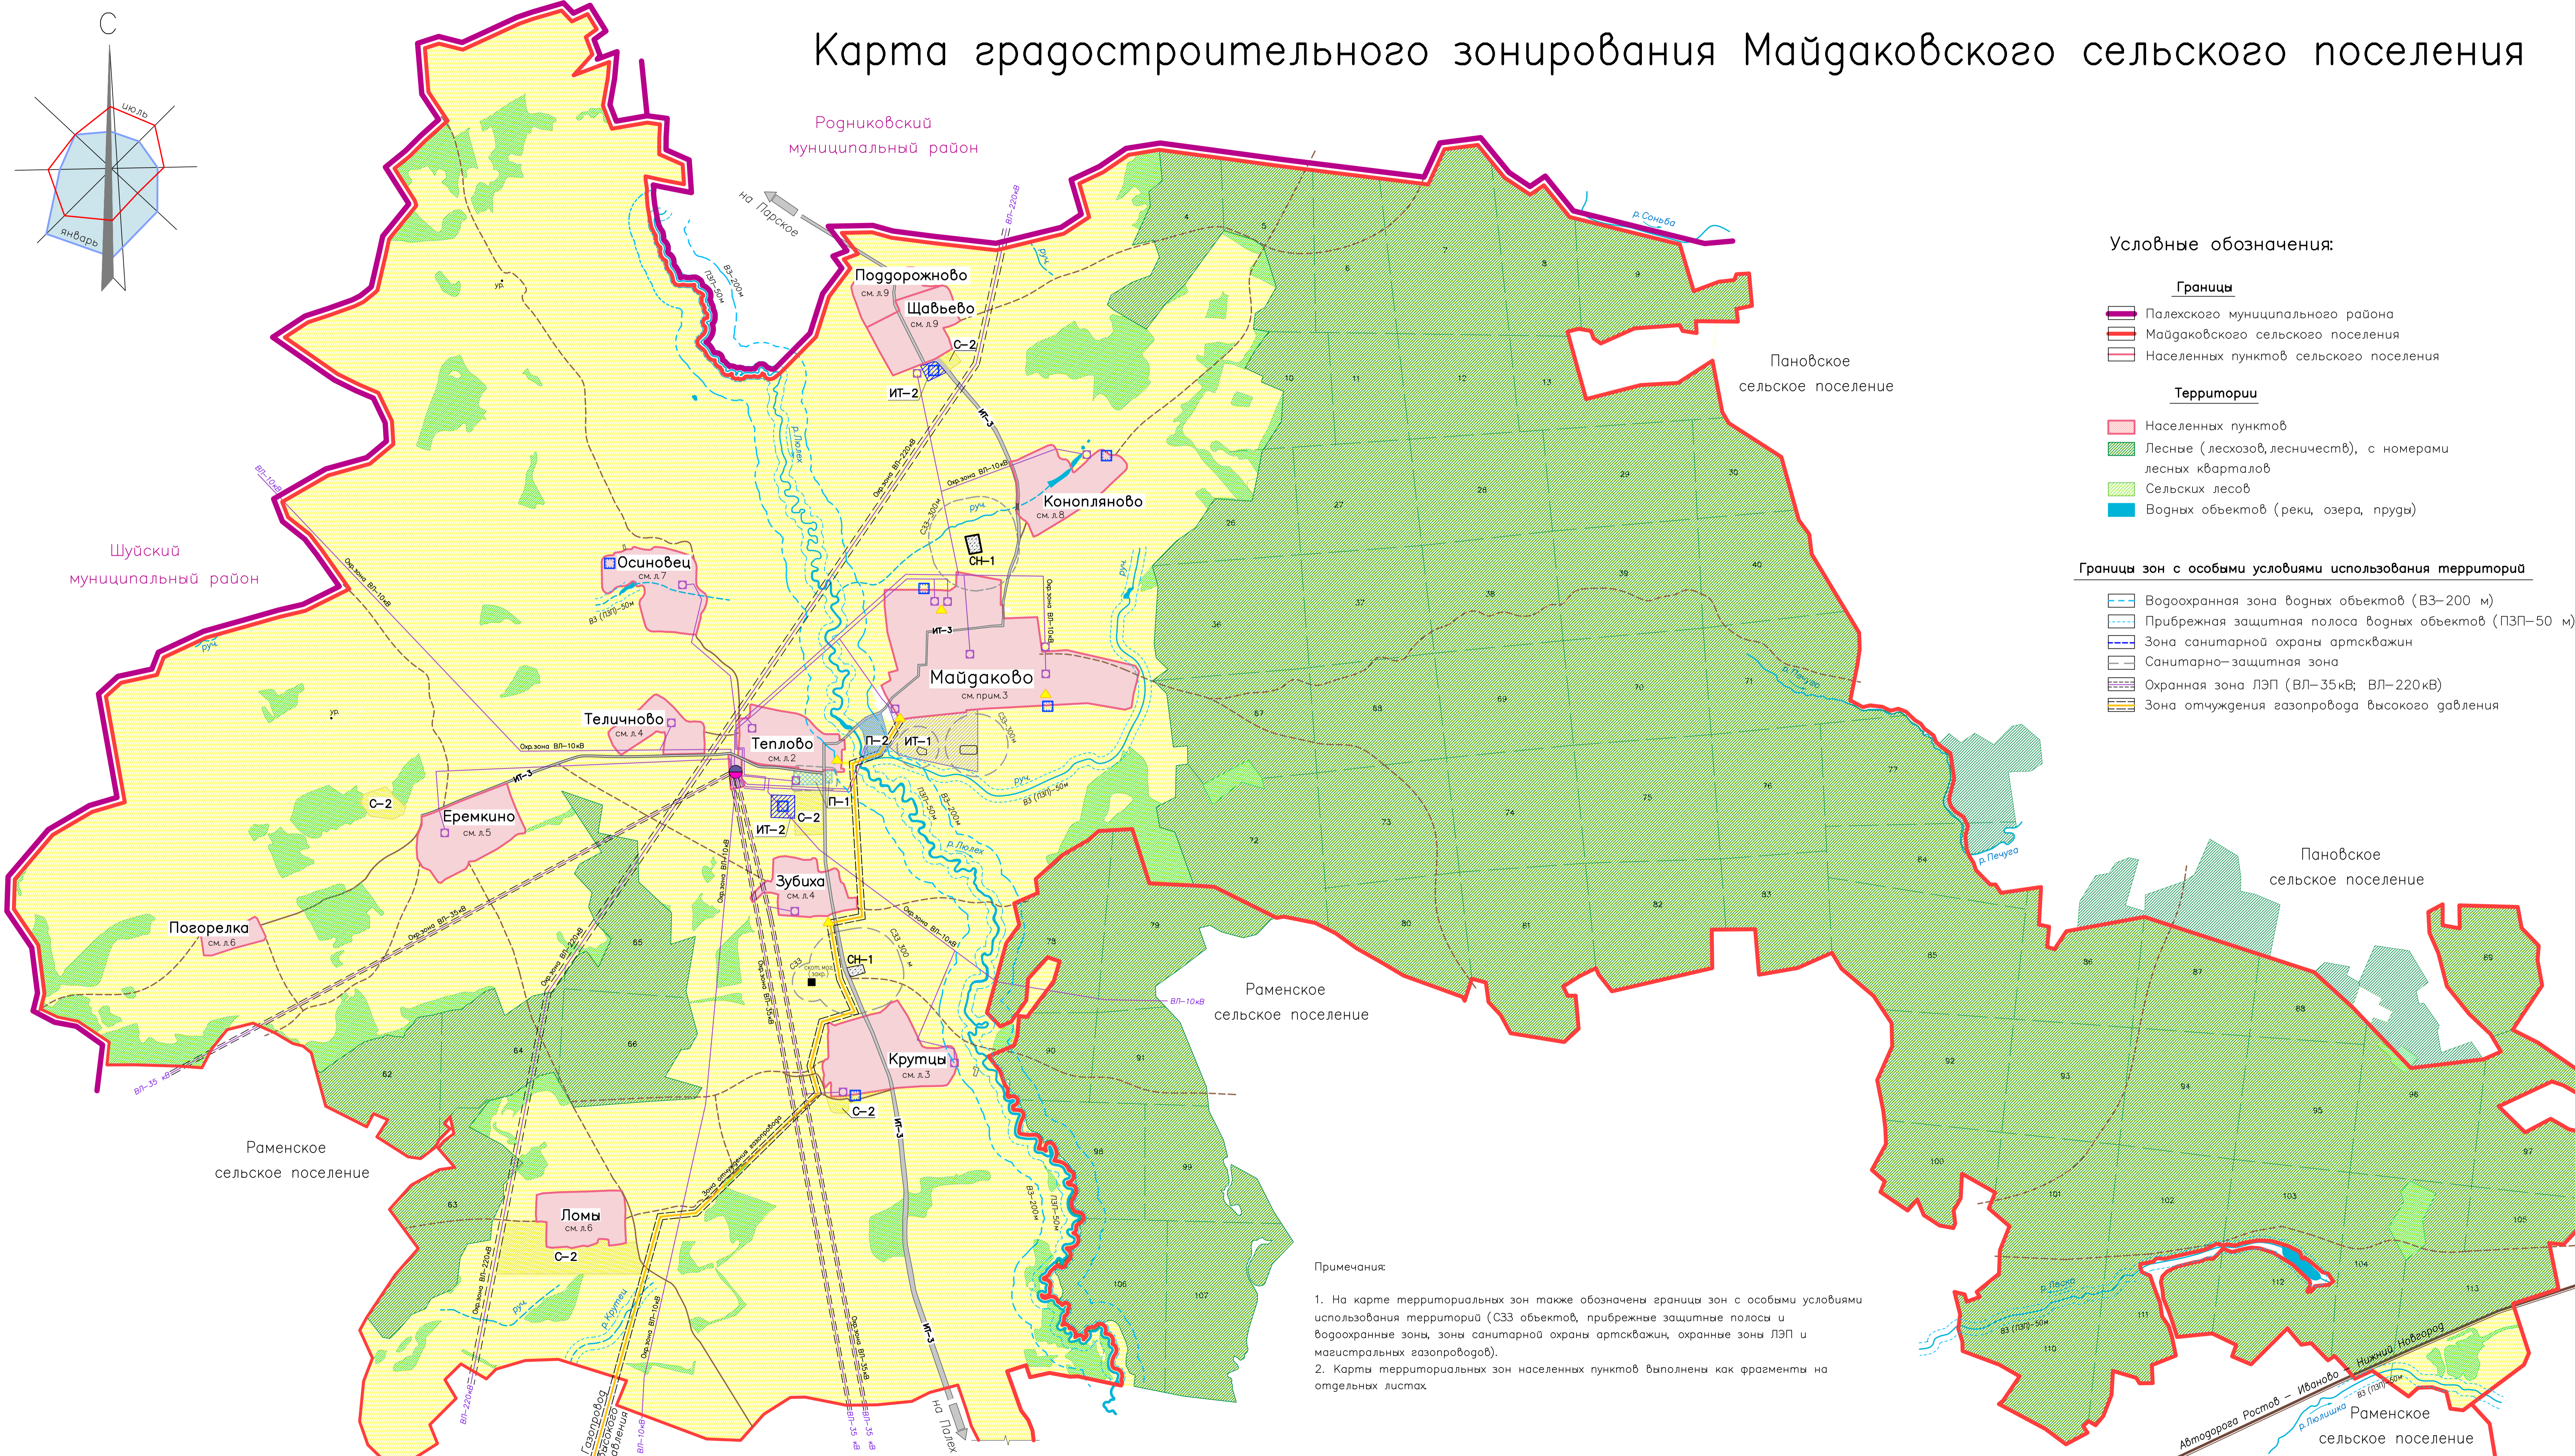


Карта градостроительного зонирования Майдаковского сельского поселения

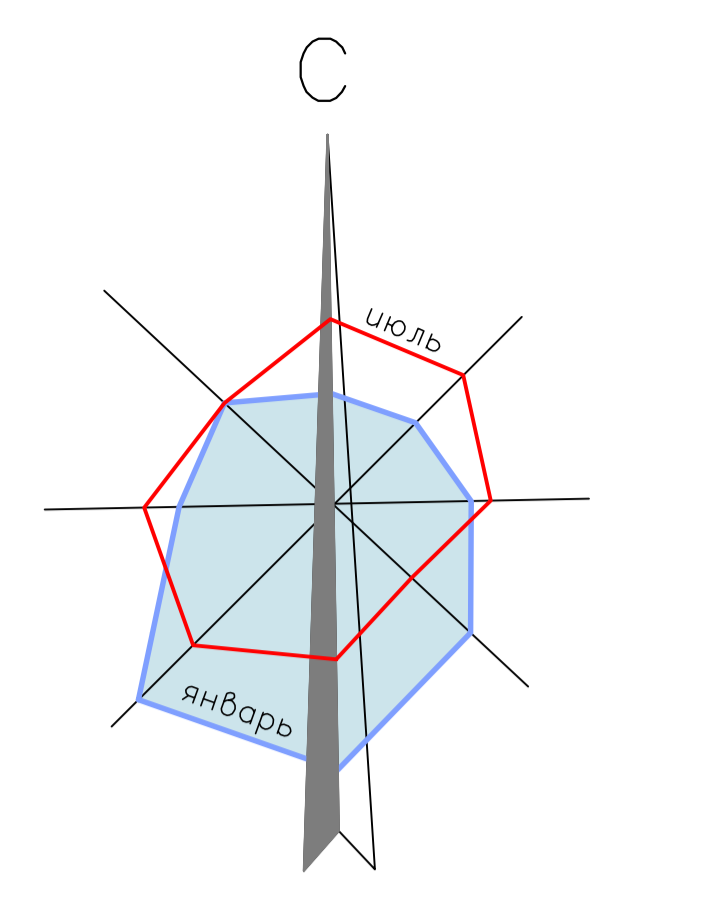

Условные обозначения:

- Границы**
- Палехского муниципального района
 - Майдаковского сельского поселения
 - Населенных пунктов сельского поселения

- Территории**
- Населенных пунктов
 - Лесные (лесхозов, лесничеств), с номерами лесных кварталов
 - Сельских лесов
 - Водных объектов (реки, озера, пруды)

Границы зон с особыми условиями использования территорий

- Водоохранная зона водных объектов (ВЗ-200 м)
- Прибрежная защитная полоса водных объектов (ПЗП-50 м)
- Зона санитарной охраны артезианских вод
- Санитарно-защитная зона
- Охранная зона ЛЭП (ВЛ-35кВ; ВЛ-220кВ)
- Зона отчуждения газопровода высокого давления

Населенные пункты:

№п/п	Название	Площадь, га (ориент.)	Фрагмент
1.	с.Майдаково	148	л.10
2.	д.Теплово	46	л.2
3.	д.Осиновец	38,7	л.7
4.	д.Телчиново	21,2	л.4
5.	д.Еремкино	39,6	л.5
6.	д.Щабьево	31,7	л.9
7.	д.Поддорожново	16,4	л.9
8.	с.Крутцы	53	л.3
9.	д.Ломы	28,7	л.6
10.	д.Конопляново	37,7	л.8
11.	д.Зубиха	25,3	л.4
12.	д.Погорелка	8,8	л.6

Территориальные зоны



- Жилые зоны**
- Ж-1 Зона застройки индивидуальными жилыми домами
 - Ж-2 Зона застройки малоэтажными жилыми домами
- Общественно-деловые зоны**
- О-1 Зона общественно-делового назначения
- Производственные зоны**
- П-1 Зона размещения производственных объектов (СЗЗ-50 м)
 - П-2 Зона размещения производственных объектов (СЗЗ-100 м)
- Зоны инженерной и транспортной инфраструктуры**
- ИТ-1 Зона инженерной инфраструктуры
 - ИТ-2 Зона водозаборов
 - ИТ-3 Зона транспортной инфраструктуры
- Зоны сельскохозяйственного использования**
- С-1 Зона садоводства и огородов
 - С-2 Зона объектов сельскохозяйственного назначения
- Зоны рекреационного назначения**
- Р-1 Зона скверов и спортивных объектов
 - Р-2 Зона открытых природных территорий
- Зоны специального назначения**
- СН-1 Зона клубов

Примечания:

- На карте территориальных зон также обозначены границы зон с особыми условиями использования территорий (СЗЗ объектов, прибрежные защитные полосы и водоохранные зоны, зоны санитарной охраны артезианских вод, охранные зоны ЛЭП и магистральных газопроводов).
- Карты территориальных зон населенных пунктов выполнены как фрагменты на отдельных листах.

Заказ № 20001				Зонами: Администрация Майдаковского сельского поселения Палехского муниципального района	
Правила землепользования и застройки Майдаковского сельского поселения Палехского муниципального района Ивановской области				Статус: Лист 10	
Изм.	Кол.ч.	Лист	док.	Подпись	Дата
Архитектор		Олежнев			
		Шелепова			
Графические материалы				Статус: Лист 10	
Карта градостроительного зонирования Майдаковского сельского поселения М 1:20000				ОАО "Ивановпроект"	

Карта градостроительного зонирования. Деревня Теплово

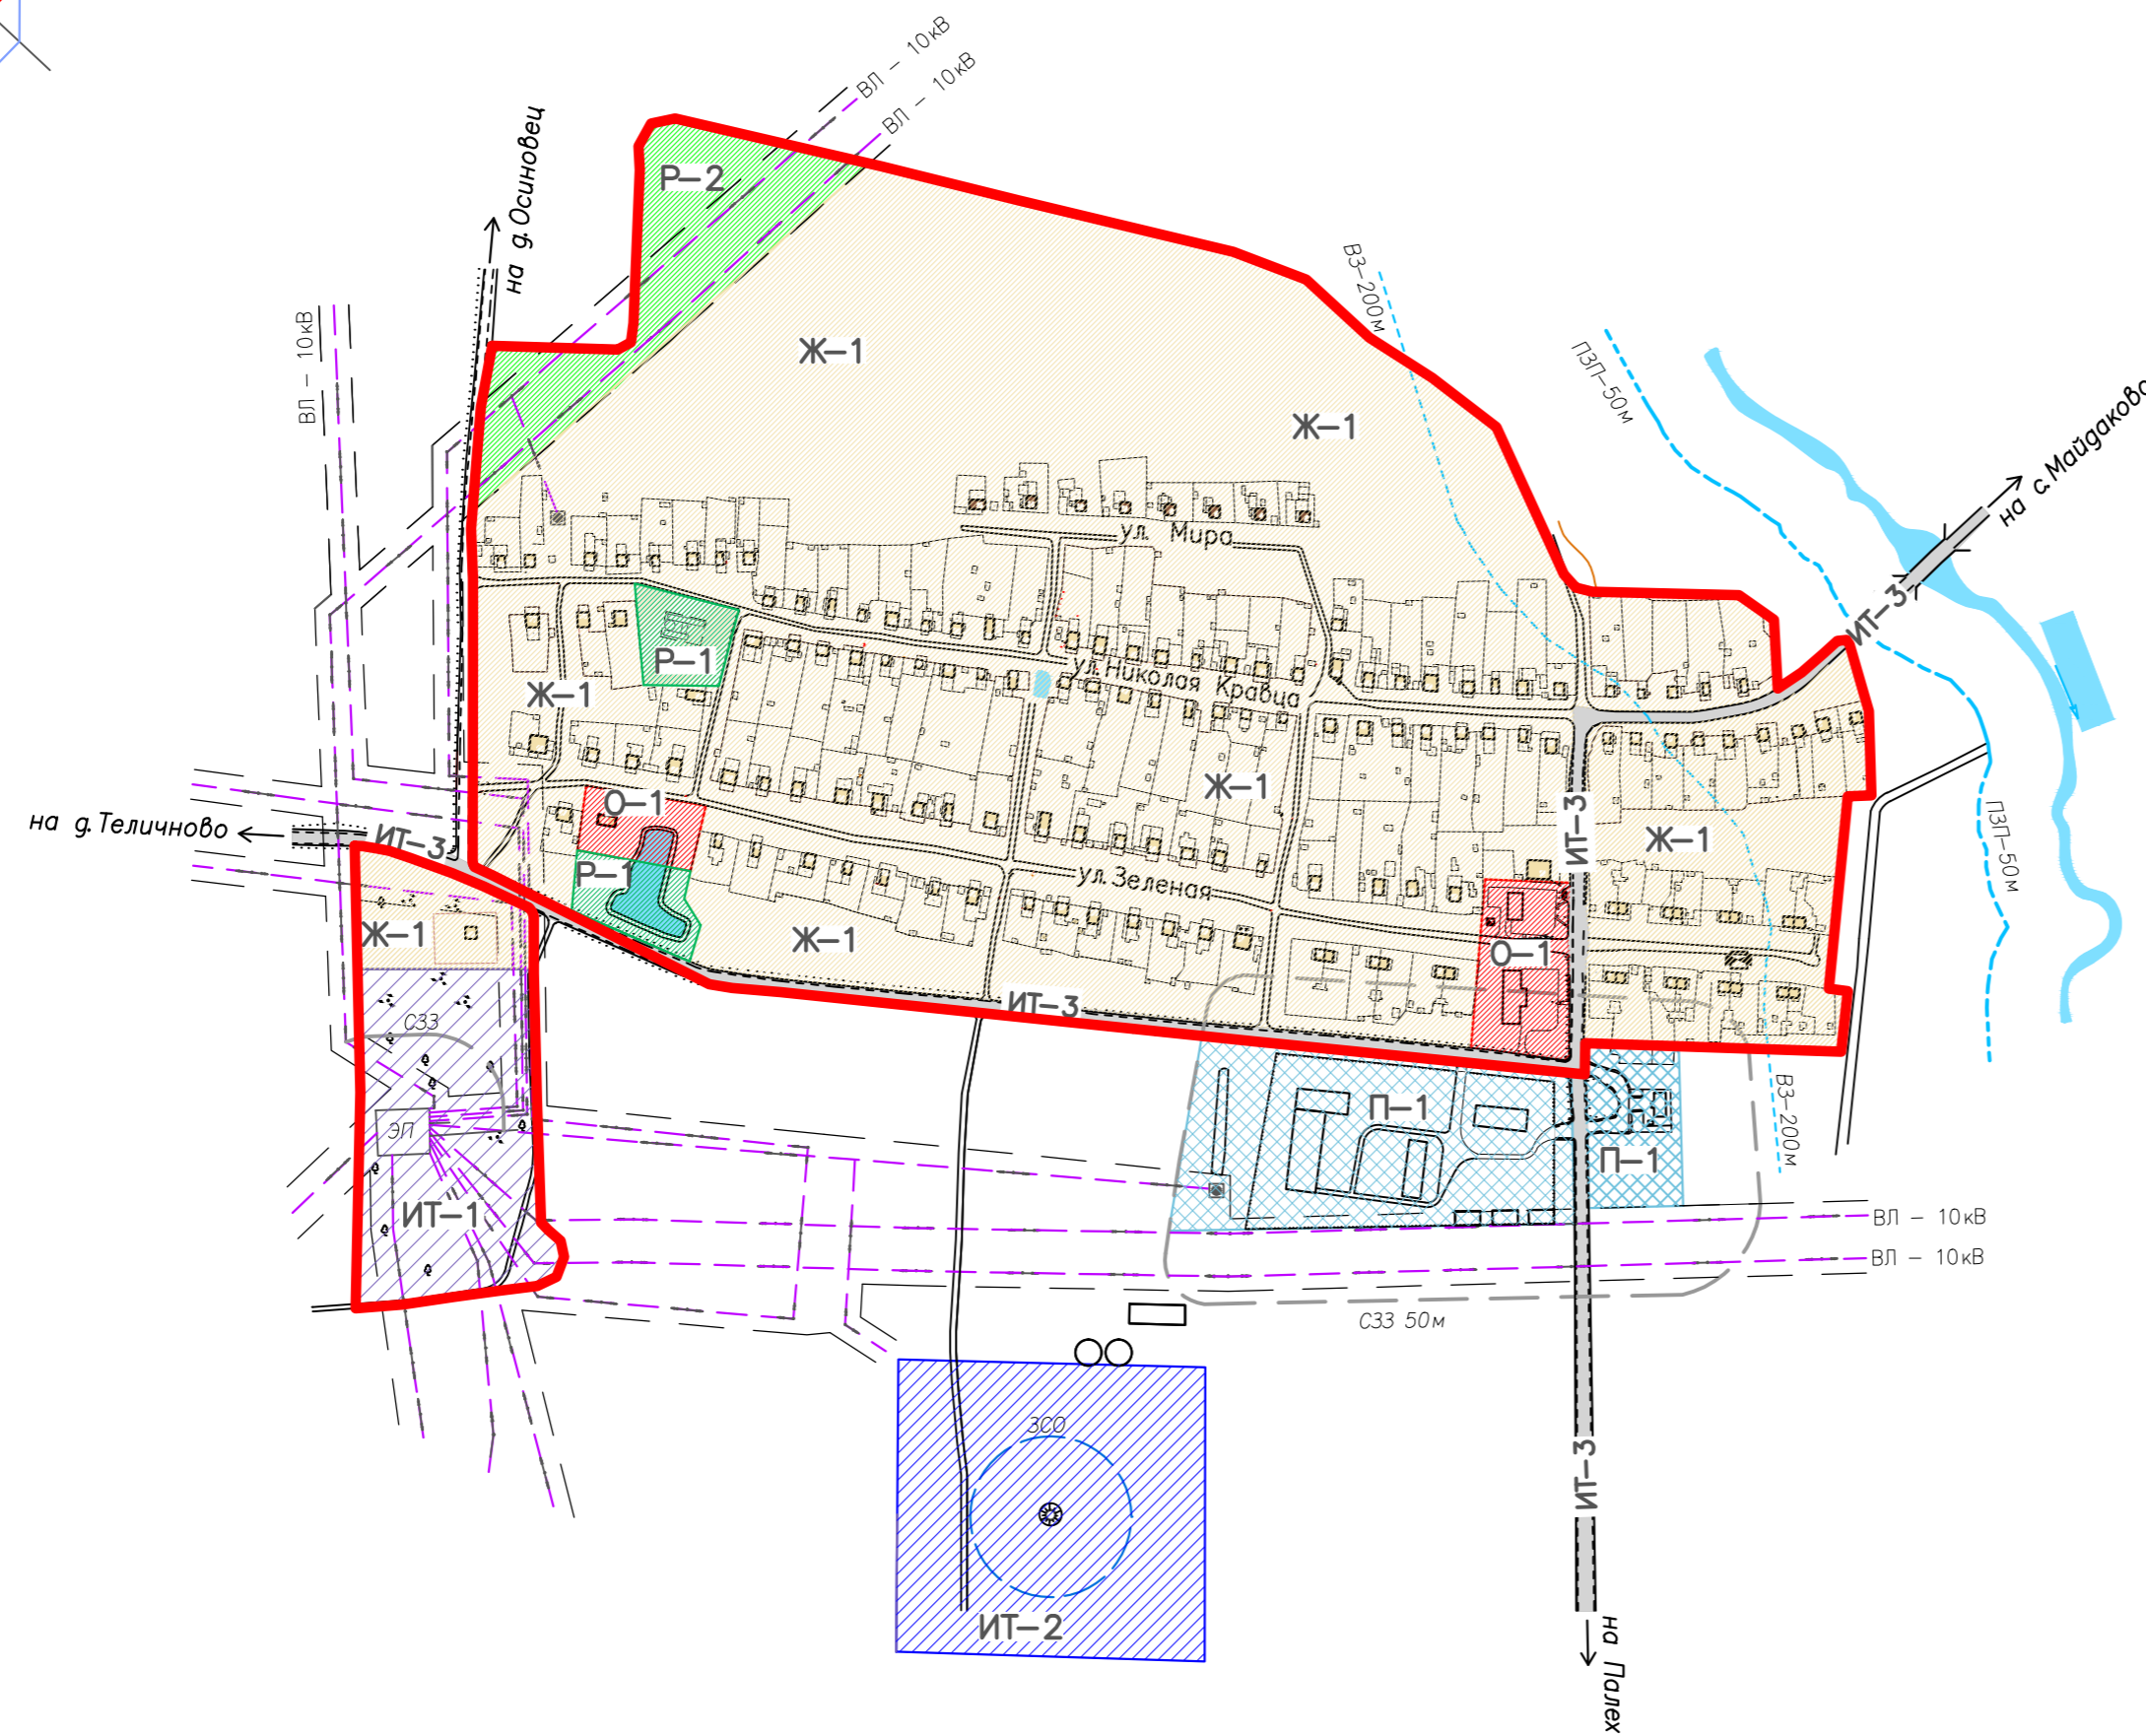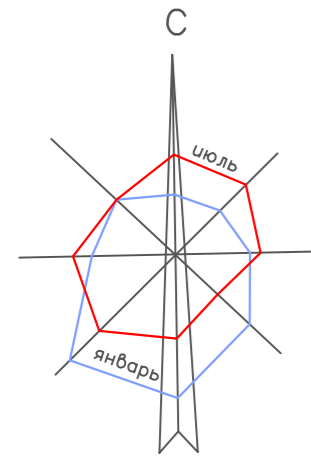

Территориальные зоны (применительно к данному листу)

Жилые зоны

Ж-1 Зона застройки индивидуальными жилыми домами

Общественно-деловые зоны

О-1 Зона общественно-делового назначения

Производственные зоны

П-1 Зона размещения производственных объектов (СЗЗ-50м)

Зоны инженерной и транспортной инфраструктуры

ИТ-1 Зона инженерной инфраструктуры

ИТ-2 Зона водозабора

ИТ-3 Зона транспортной инфраструктуры

Зоны рекреационного назначения

Р-1 Зона скверов и спортивных объектов

Р-2 Зона открытых природных территорий

Условные обозначения



- Граница населенного пункта
- Граница санитарно-защитной зоны производственных объектов
- Зона санитарной охраны арт.скважины (I пояс)
- Прибрежная защитная полоса реки Люлек (ПЗП - 50м)
- Водоохранная зона реки Люлек (ВЗ - 200м)
- Охранная зона воздушной ЛЭП (10 кВ)

Примечание:

Территориальные зоны деревни Теплово разработаны на основе генерального плана деревни Теплово, выполненного ранее (2014 г., в действ. редакции).




Заказ № 20001						Заказчик Администрация Майдаковского сельского поселения Палехского муниципального района Ивановской области				
Правила землепользования и застройки Майдаковского сельского поселения Палехского муниципального района Ивановской области										
Изм.	Кол.уч.	Лист	док.	Подпись	Дата	Графические материалы		Стадия	Лист	Листов
						Архитектор Шнейнова		П	2	10
Карта градостроительного зонирования. Деревня Теплово. М 1:5000						ОАО "Ивановопроект"				

Карта градостроительного зонирования Село Крутцы (фрагмент)

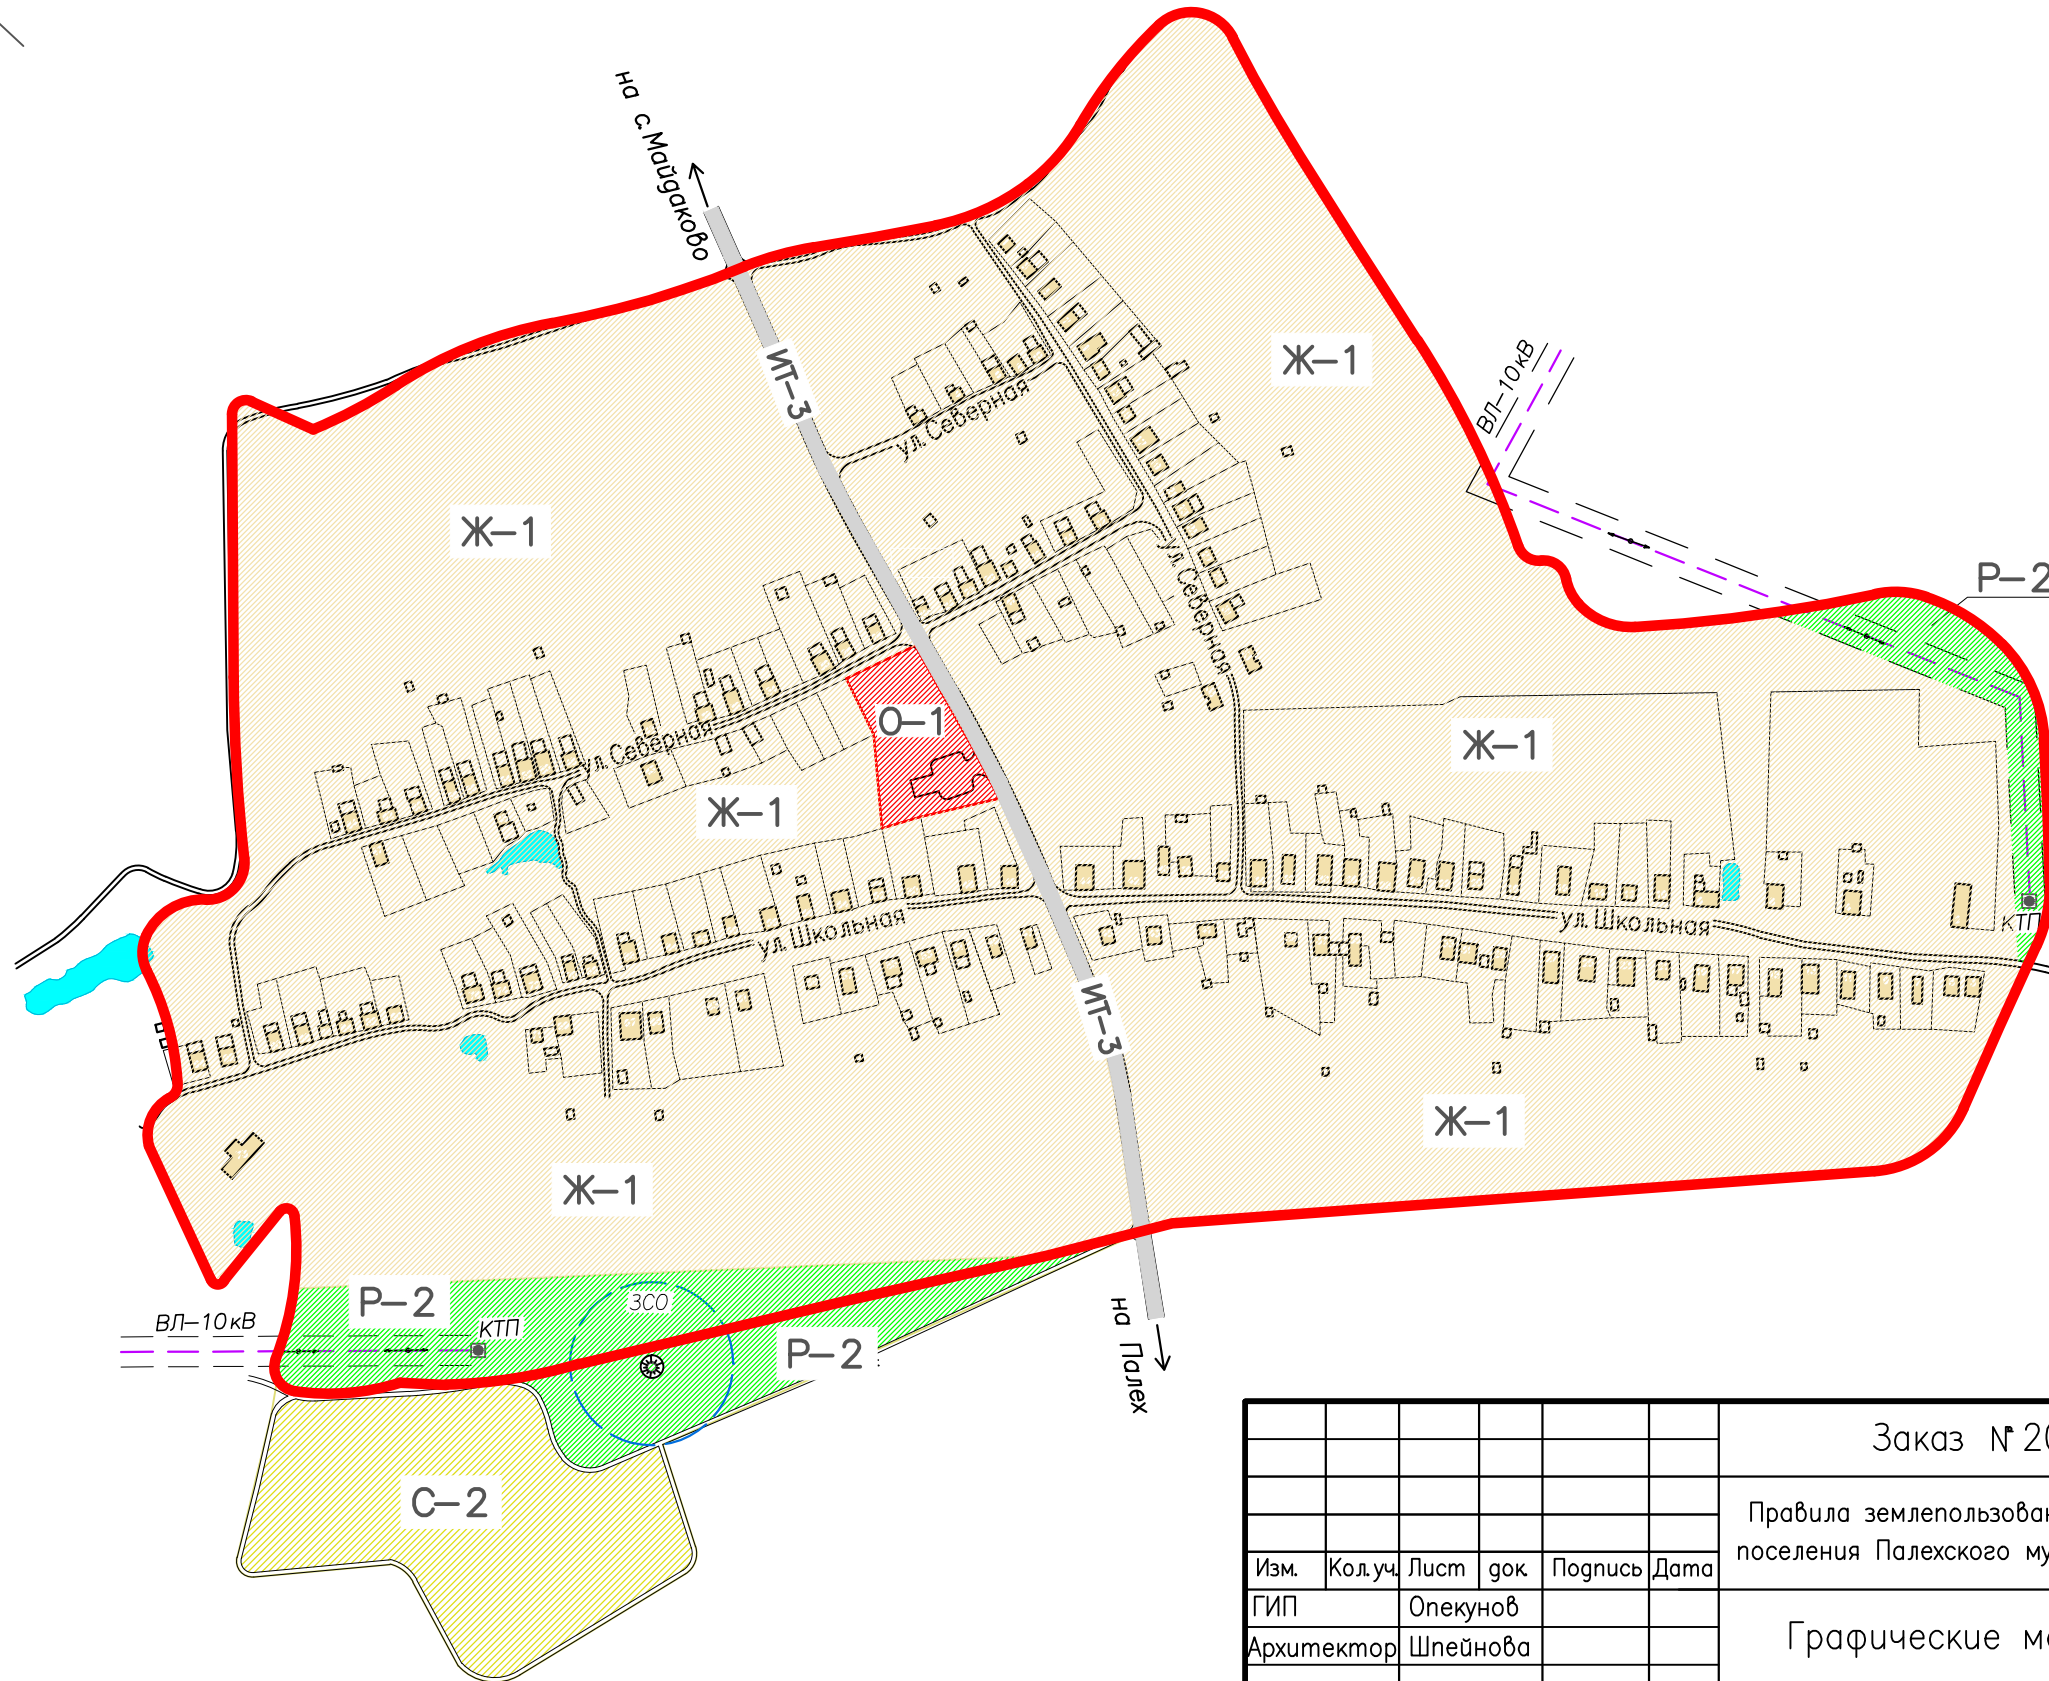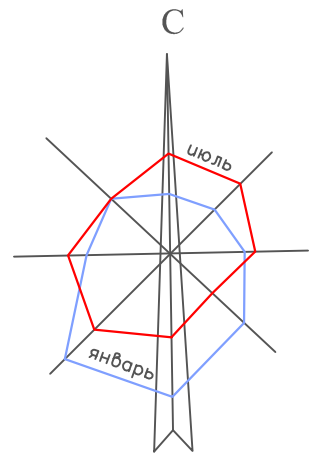



						Заказ № 20001	Заказчик: Администрация Майдаковского сельского поселения Палехского муниципального района Ивановской области		
						Правила землепользования и застройки Майдаковского сельского поселения Палехского муниципального района Ивановской области			
Изм.	Кол.уч.	Лист	док	Подпись	Дата	Графические материалы	Стадия	Лист	Листов
							П	3	10
						Карта градостроительного зонирования. Село Крутцы. М 1:5000	ОАО "Ивановопроект"		


Карта градостроительного зонирования (фрагменты)

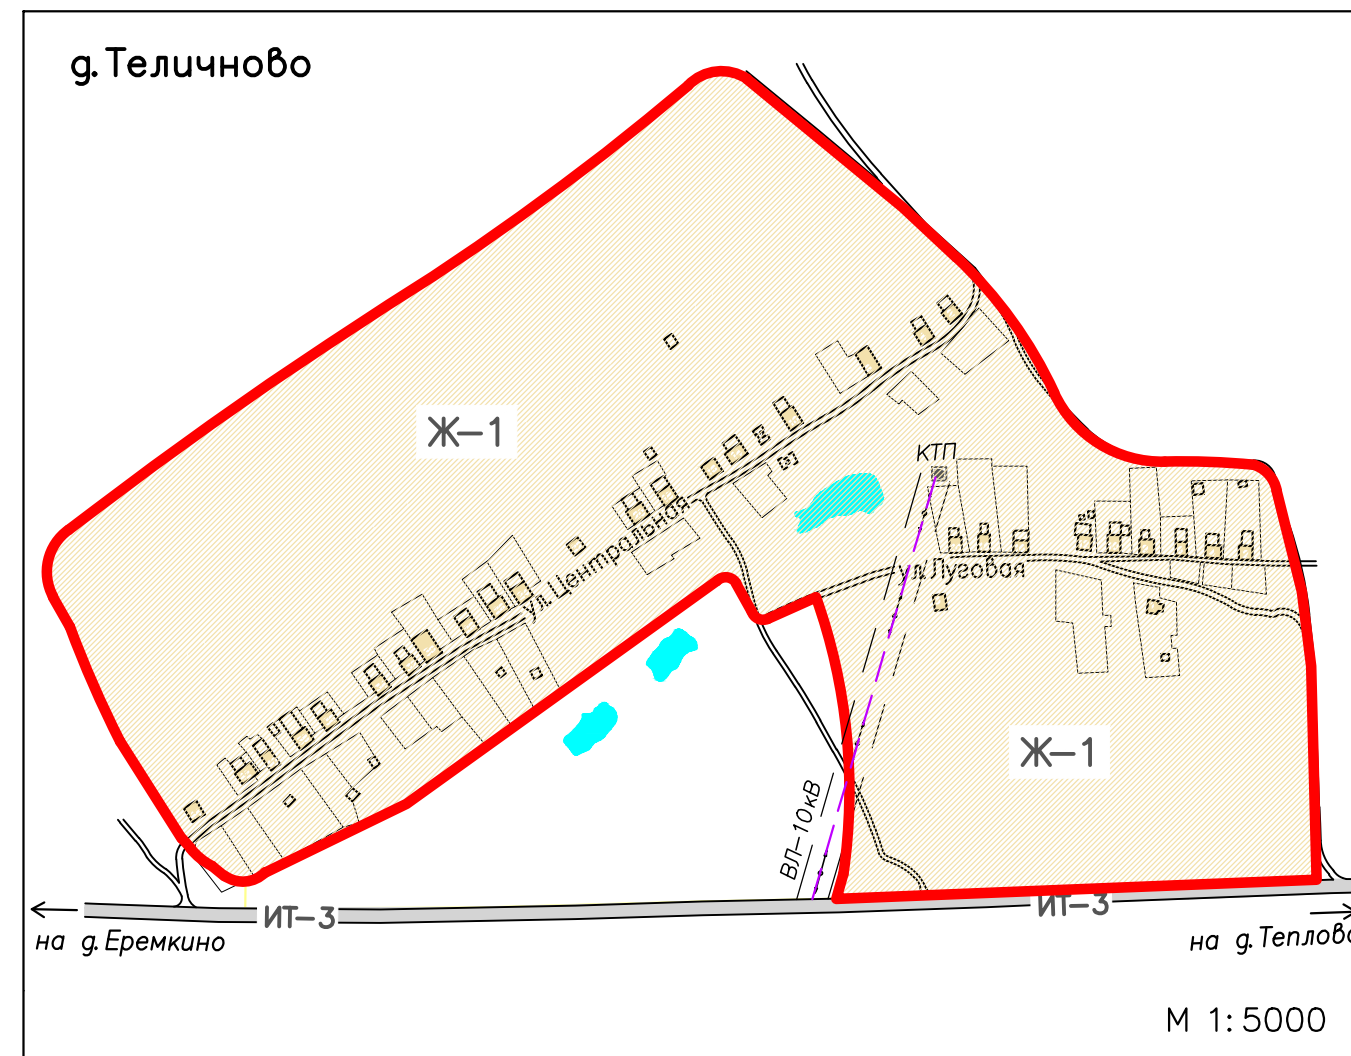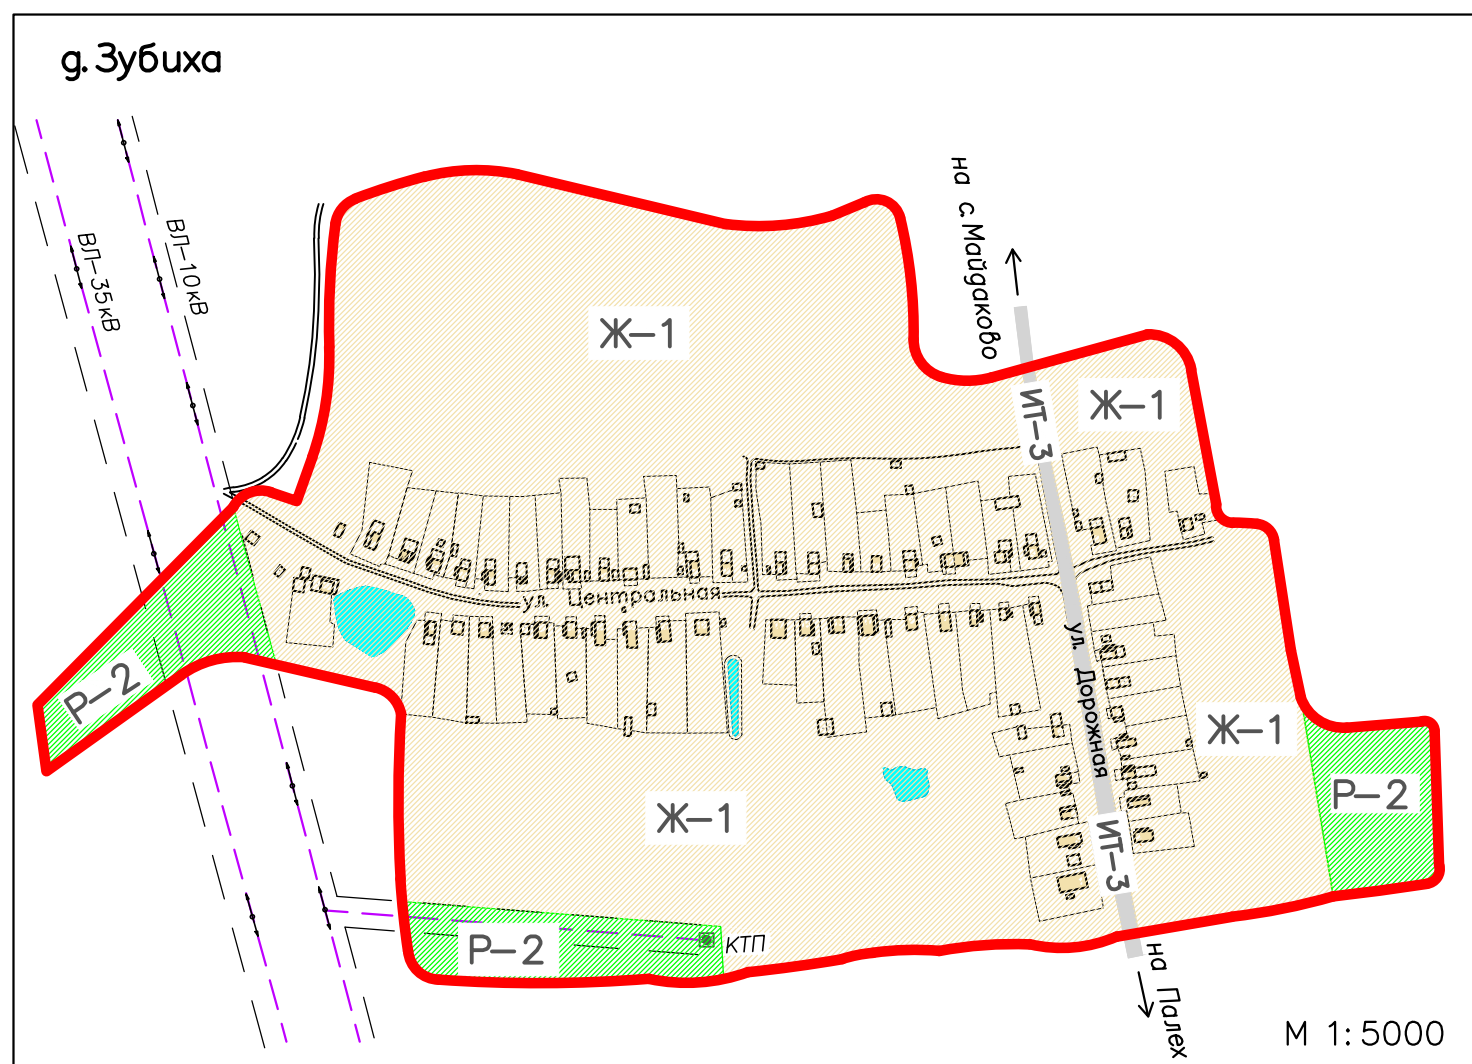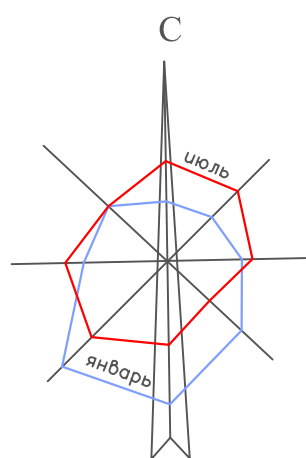



						Заказ № 20001	Заказчик: Администрация Майдаковского сельского поселения Палехского муниципального района Ивановской области		
						Правила землепользования и застройки Майдаковского сельского поселения Палехского муниципального района Ивановской области			
Изм.	Кол.уч.	Лист	док	Подпись	Дата	Графические материалы	Стадия	Лист	Листов
							П	4	10
						Карта градостроительного зонирования. Деревни Зубиха, Теличново. М 1:5000	ОАО "Ивановопроект"		

Карта градостроительного зонирования Деревня Еремкино (фрагмент)

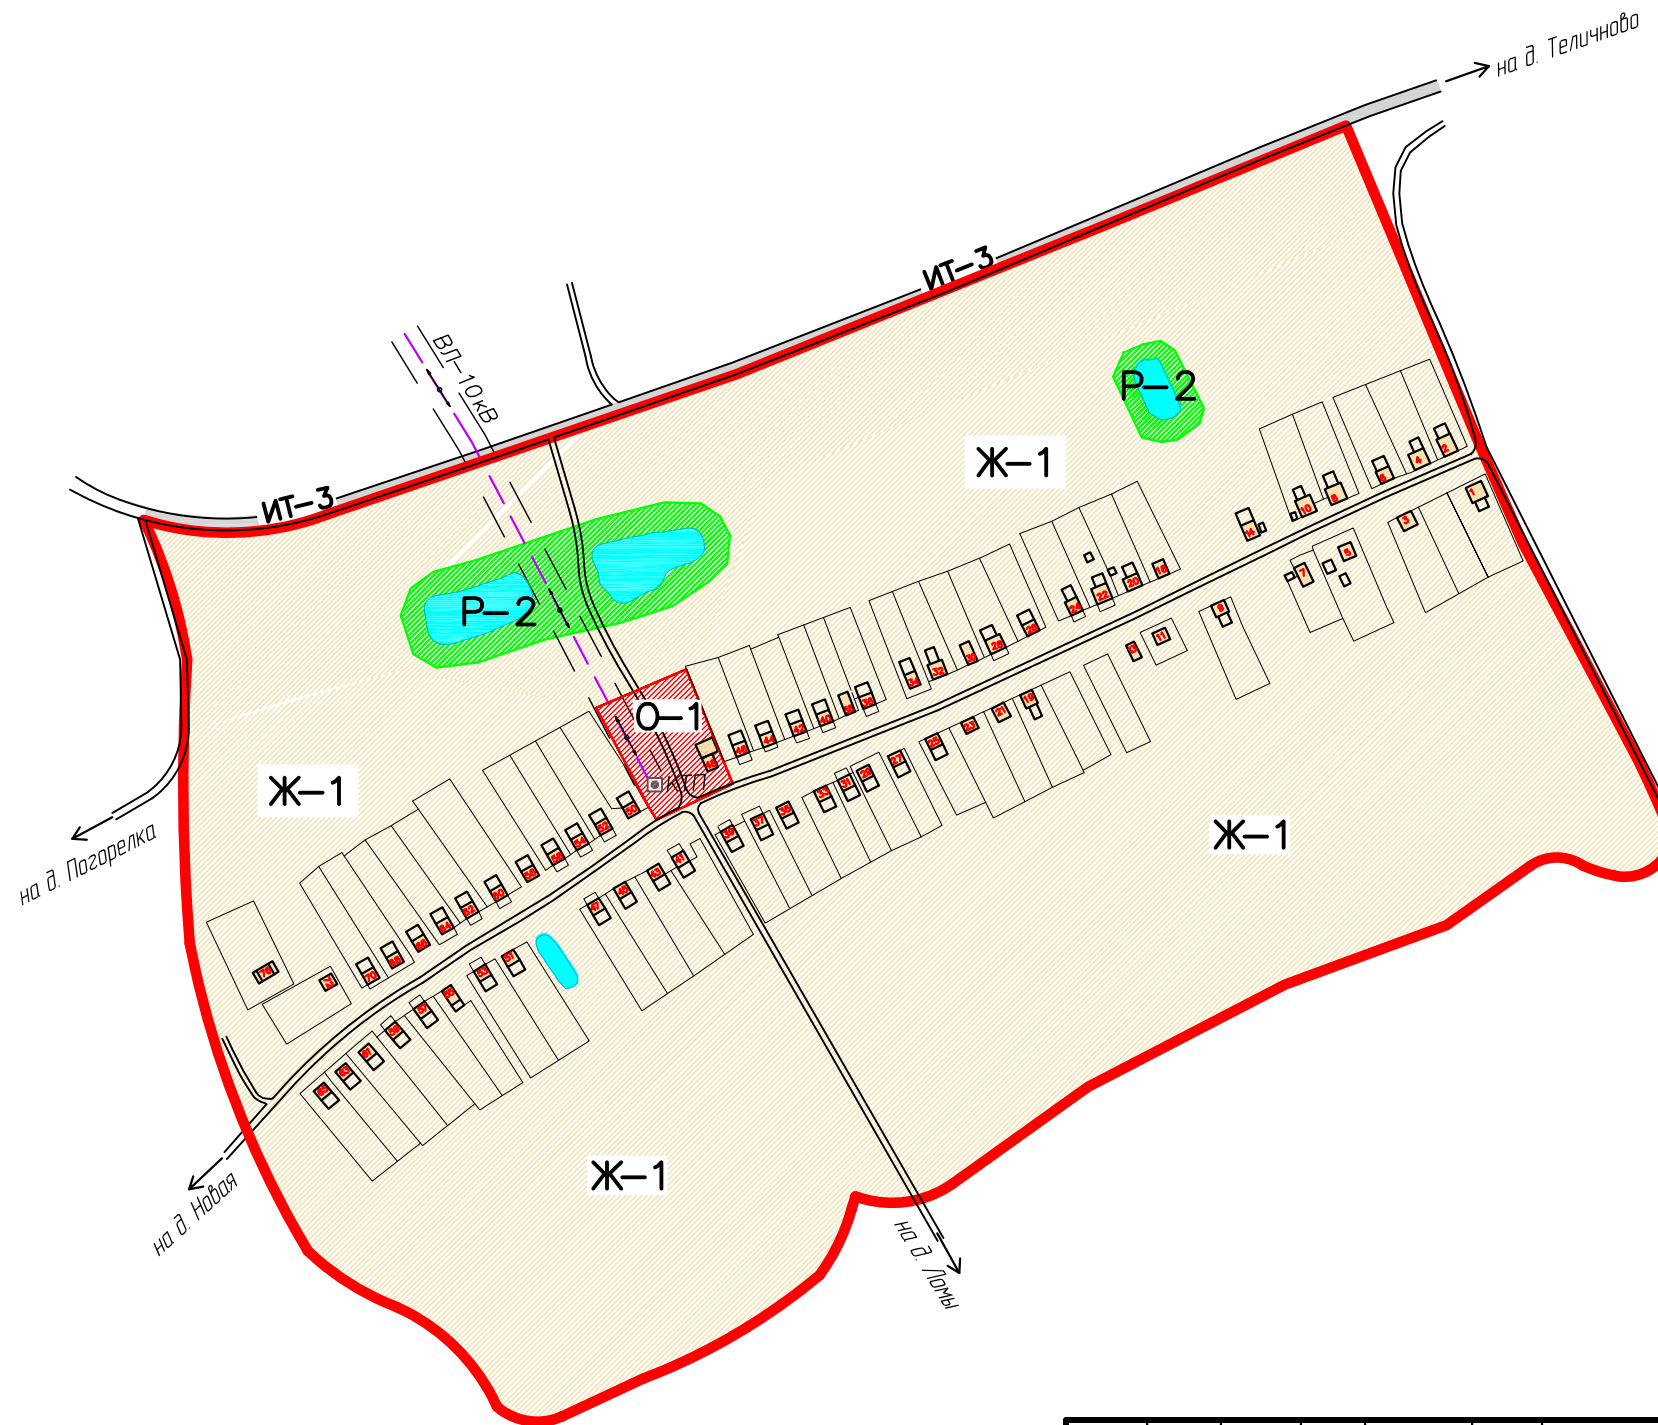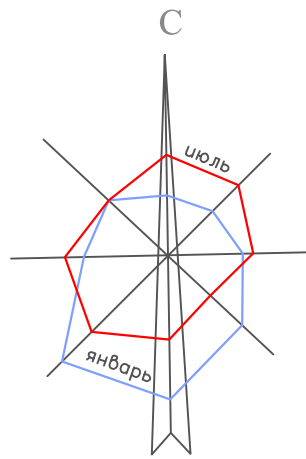


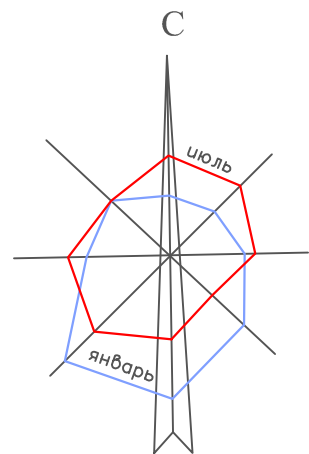


Карта градостроительного зонирования (фрагменты)

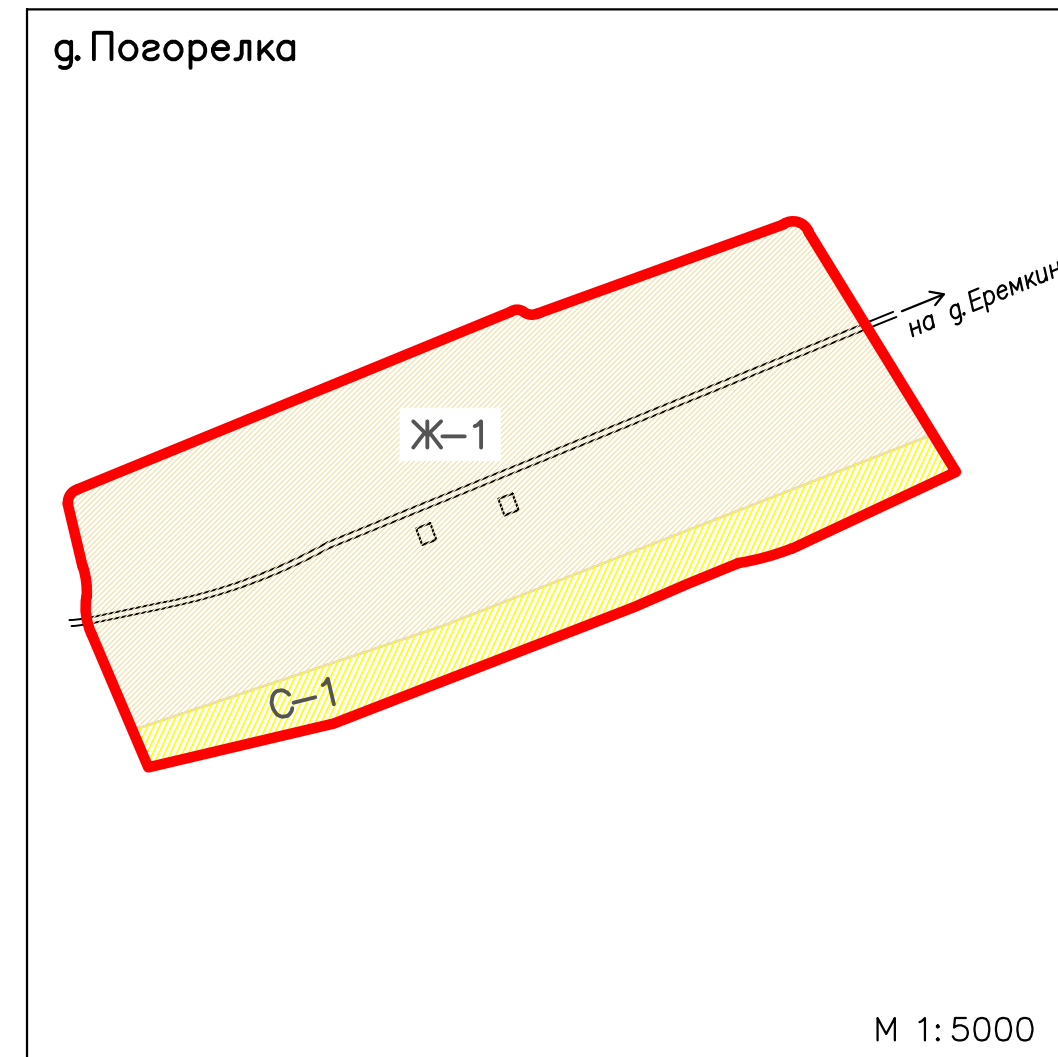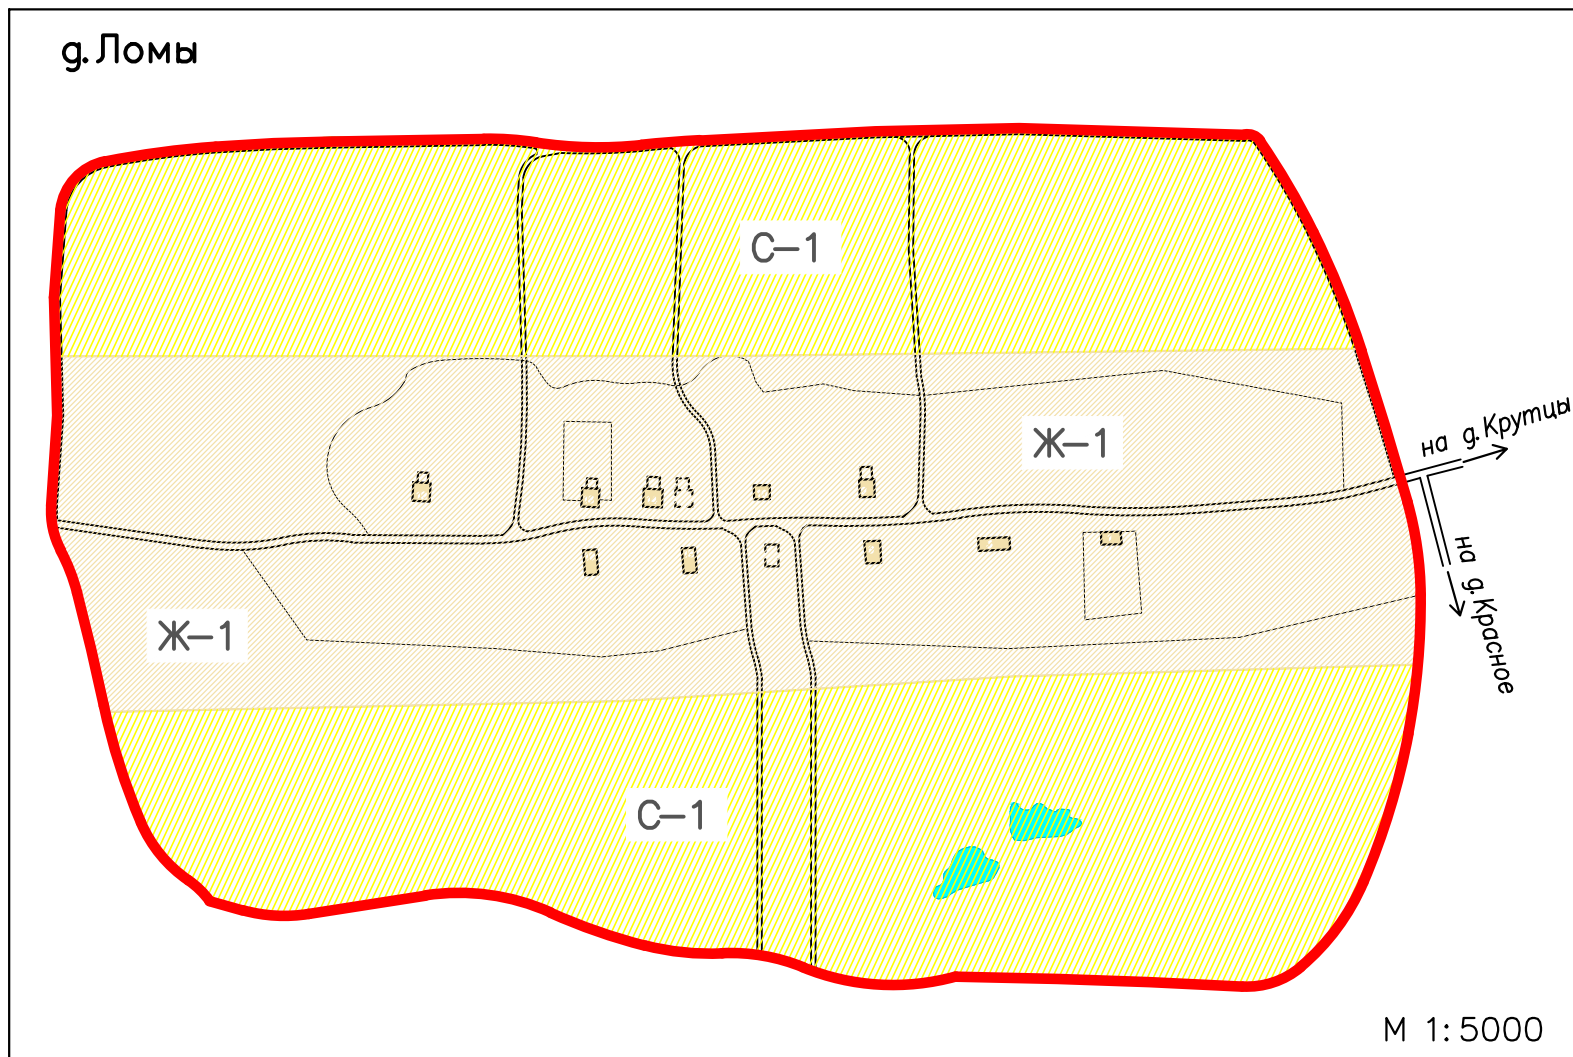



						Заказ № 20001	Заказчик Администрация Майдаковского сельского поселения Палехского муниципального района				
						Правила землепользования и застройки Майдаковского сельского поселения Палехского муниципального района Ивановской области					
Изм.	Кол.уч.	Лист	док	Подпись	Дата	Графические материалы			Стадия	Лист	Листов
ГИП		Опекунов							П	6	9
Архитектор		Шпейнова				Карта градостроительного зонирования. Деревни Ломы, Погорелка. М 1:5000			ОАО "Ивановопроект"		

Карта градостроительного зонирования Деревня Осиновец (фрагмент)

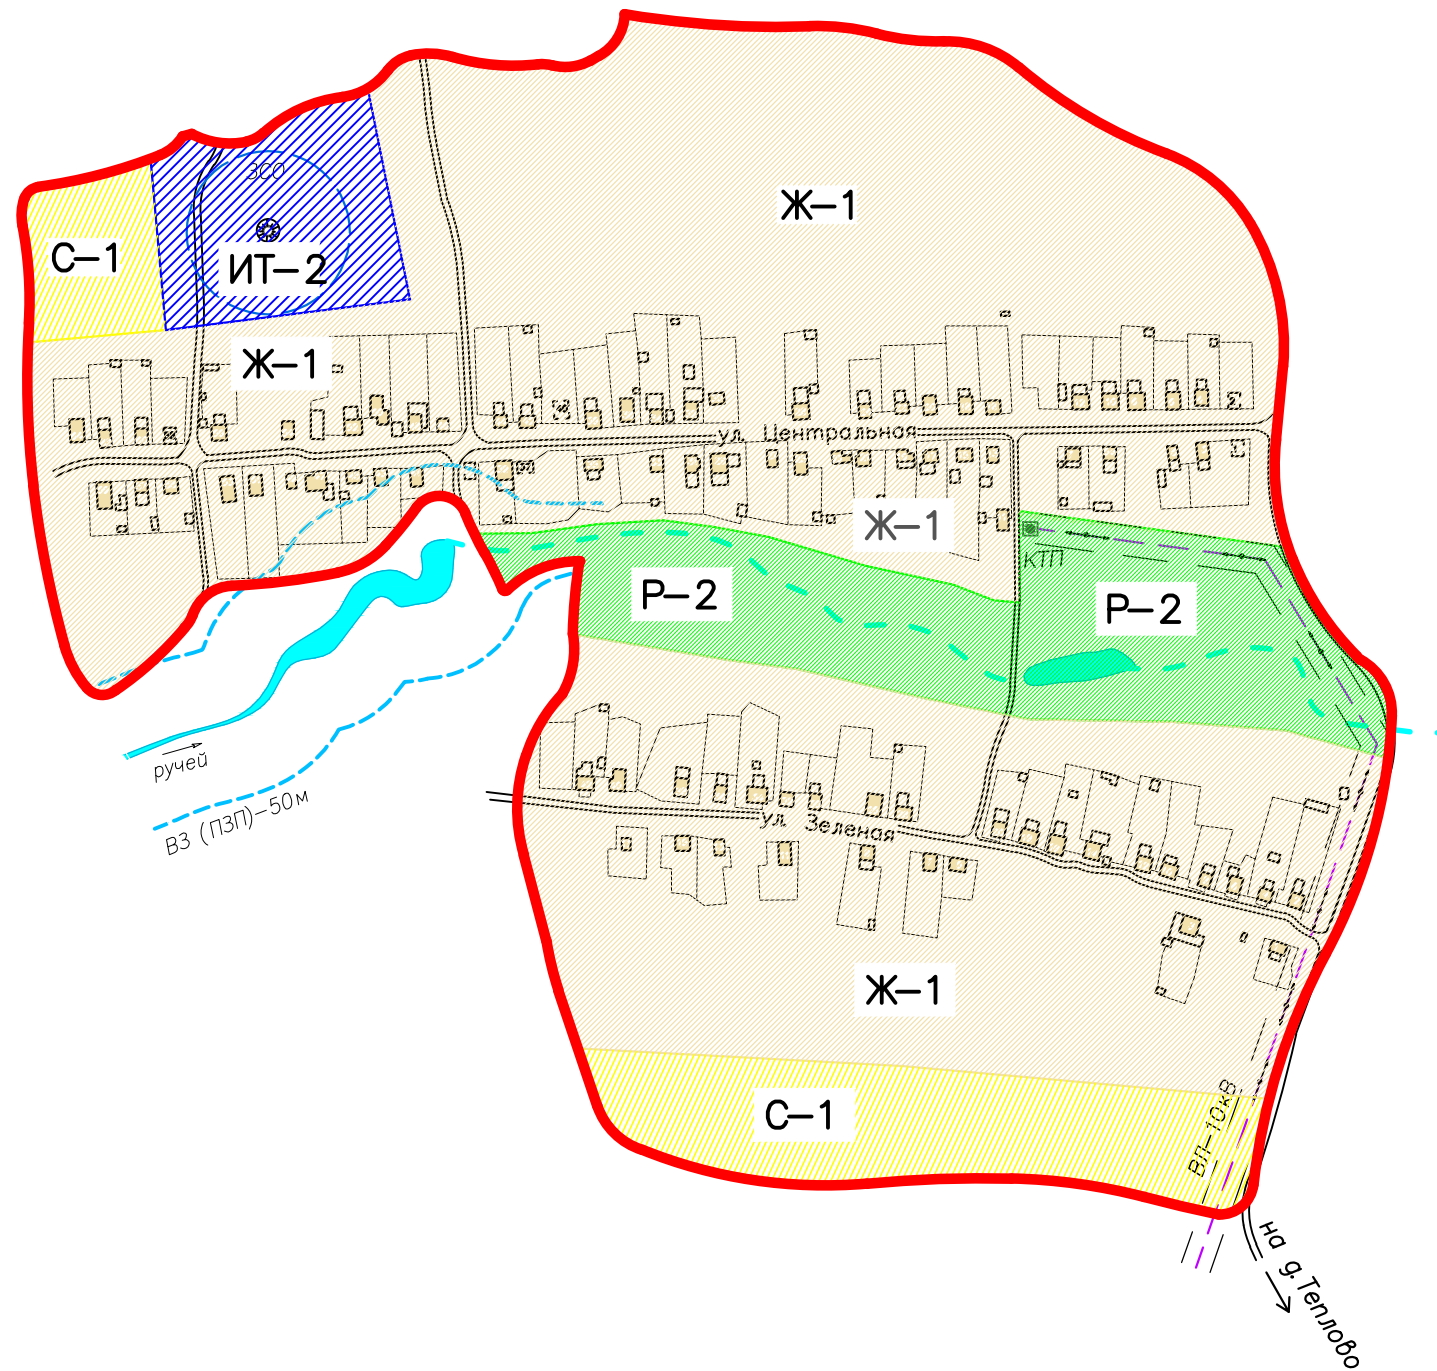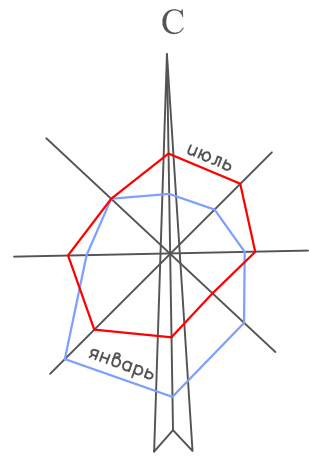



						Заказ № 20001	Заказчик Администрация Майдаковского сельского поселения Палехского муниципального района Ивановской области		
						Правила землепользования и застройки Майдаковского сельского поселения Палехского муниципального района Ивановской области			
Изм.	Кол.уч.	Лист	док	Подпись	Дата	Графические материалы	Стадия	Лист	Листов
							П	7	10
						Карта градостроительного зонирования. Деревня Осиновец М 1:5000	ОАО "Ивановопроект"		

Карта градостроительного зонирования Деревня Конопляново (фрагмент)

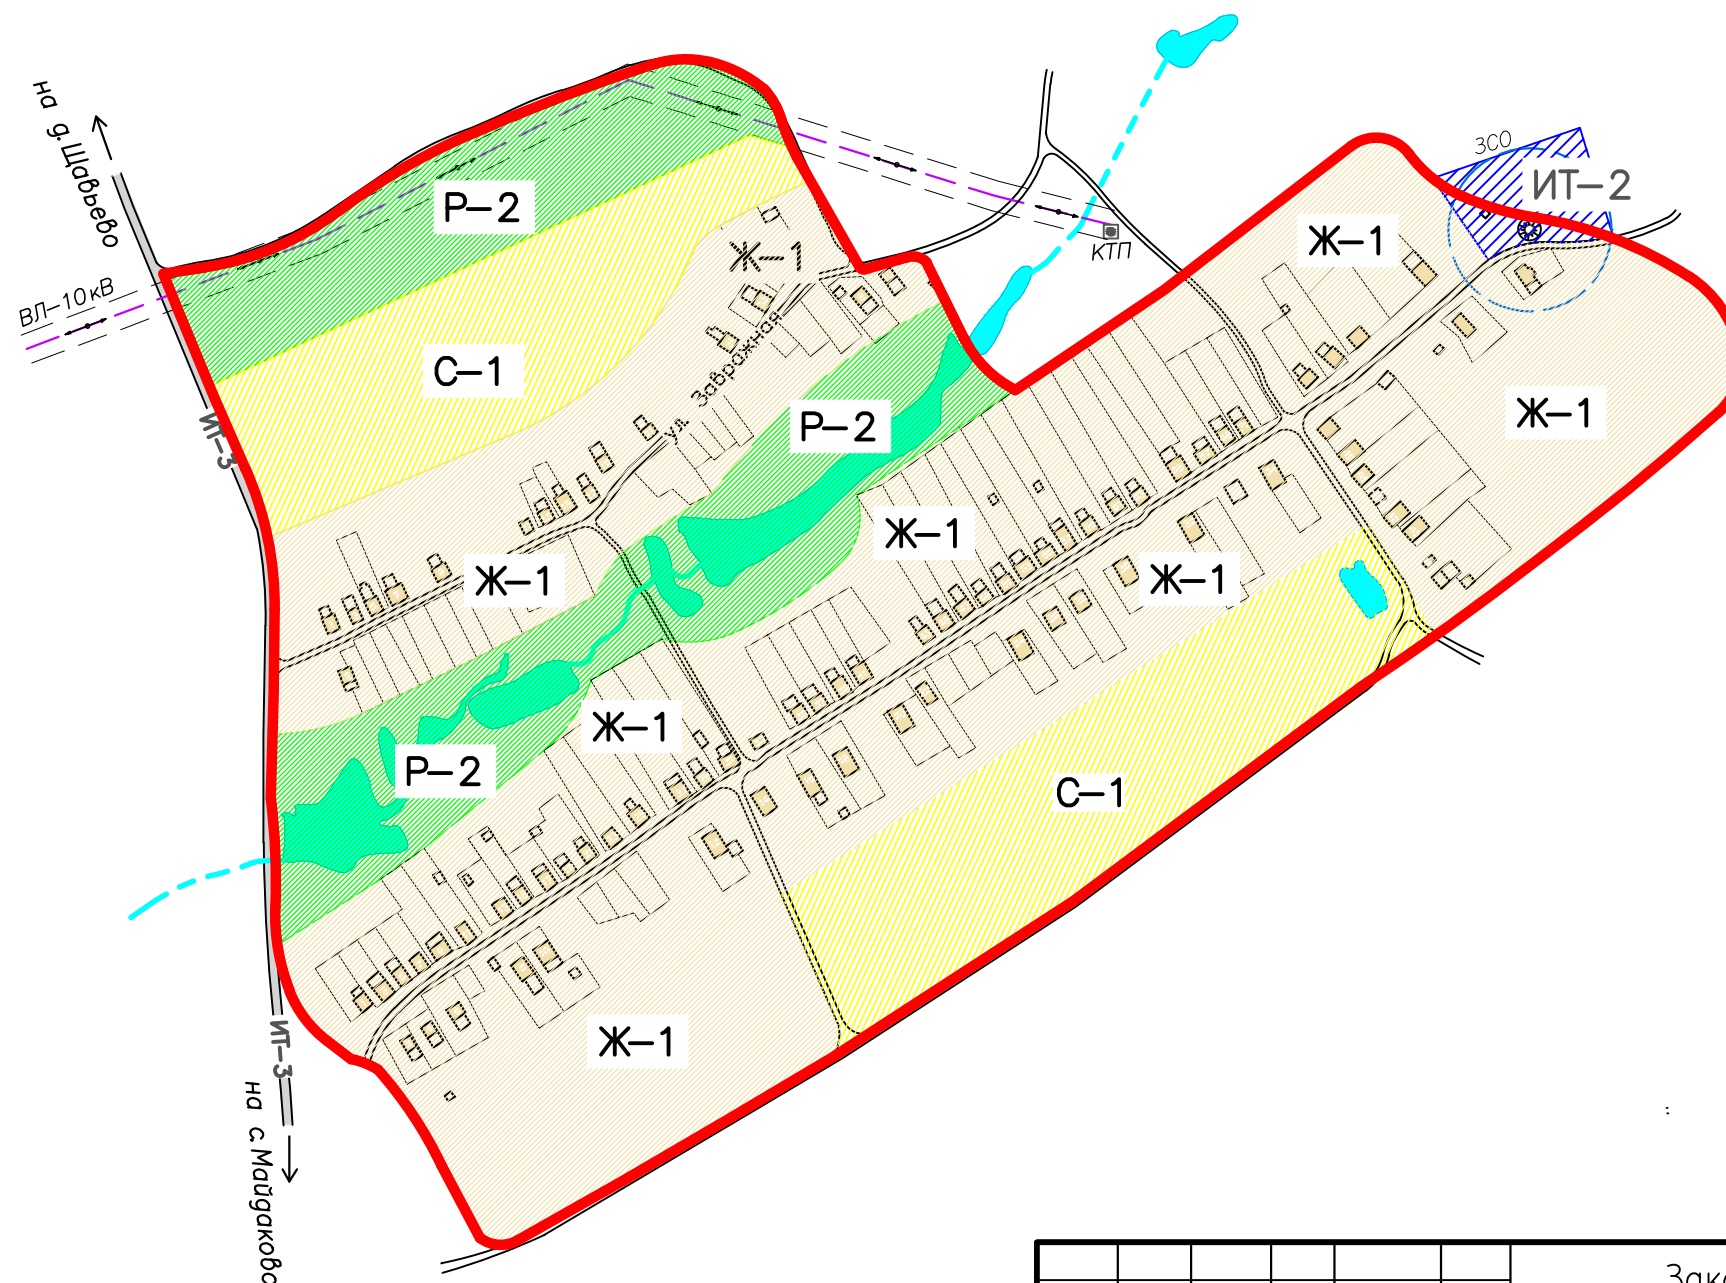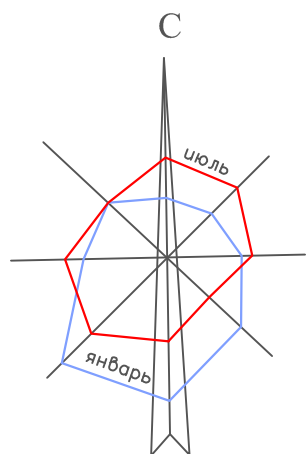



						Заказ № 20001	Заказчик: Администрация Майдаковского сельского поселения Палехского муниципального района Ивановской области				
						Правила землепользования и застройки Майдаковского сельского поселения Палехского муниципального района Ивановской области					
Изм.	Кол.уч.	Лист	док.	Подпись	Дата	Графические материалы			Стадия	Лист	Листов
									П	8	10
						Карта градостроительного зонирования. Деревня Конопляново. М 1:5000			ОАО "Ивановопроект"		

Карта градостроительного зонирования Деревни Поддорожново и Щавьево (фрагмент)

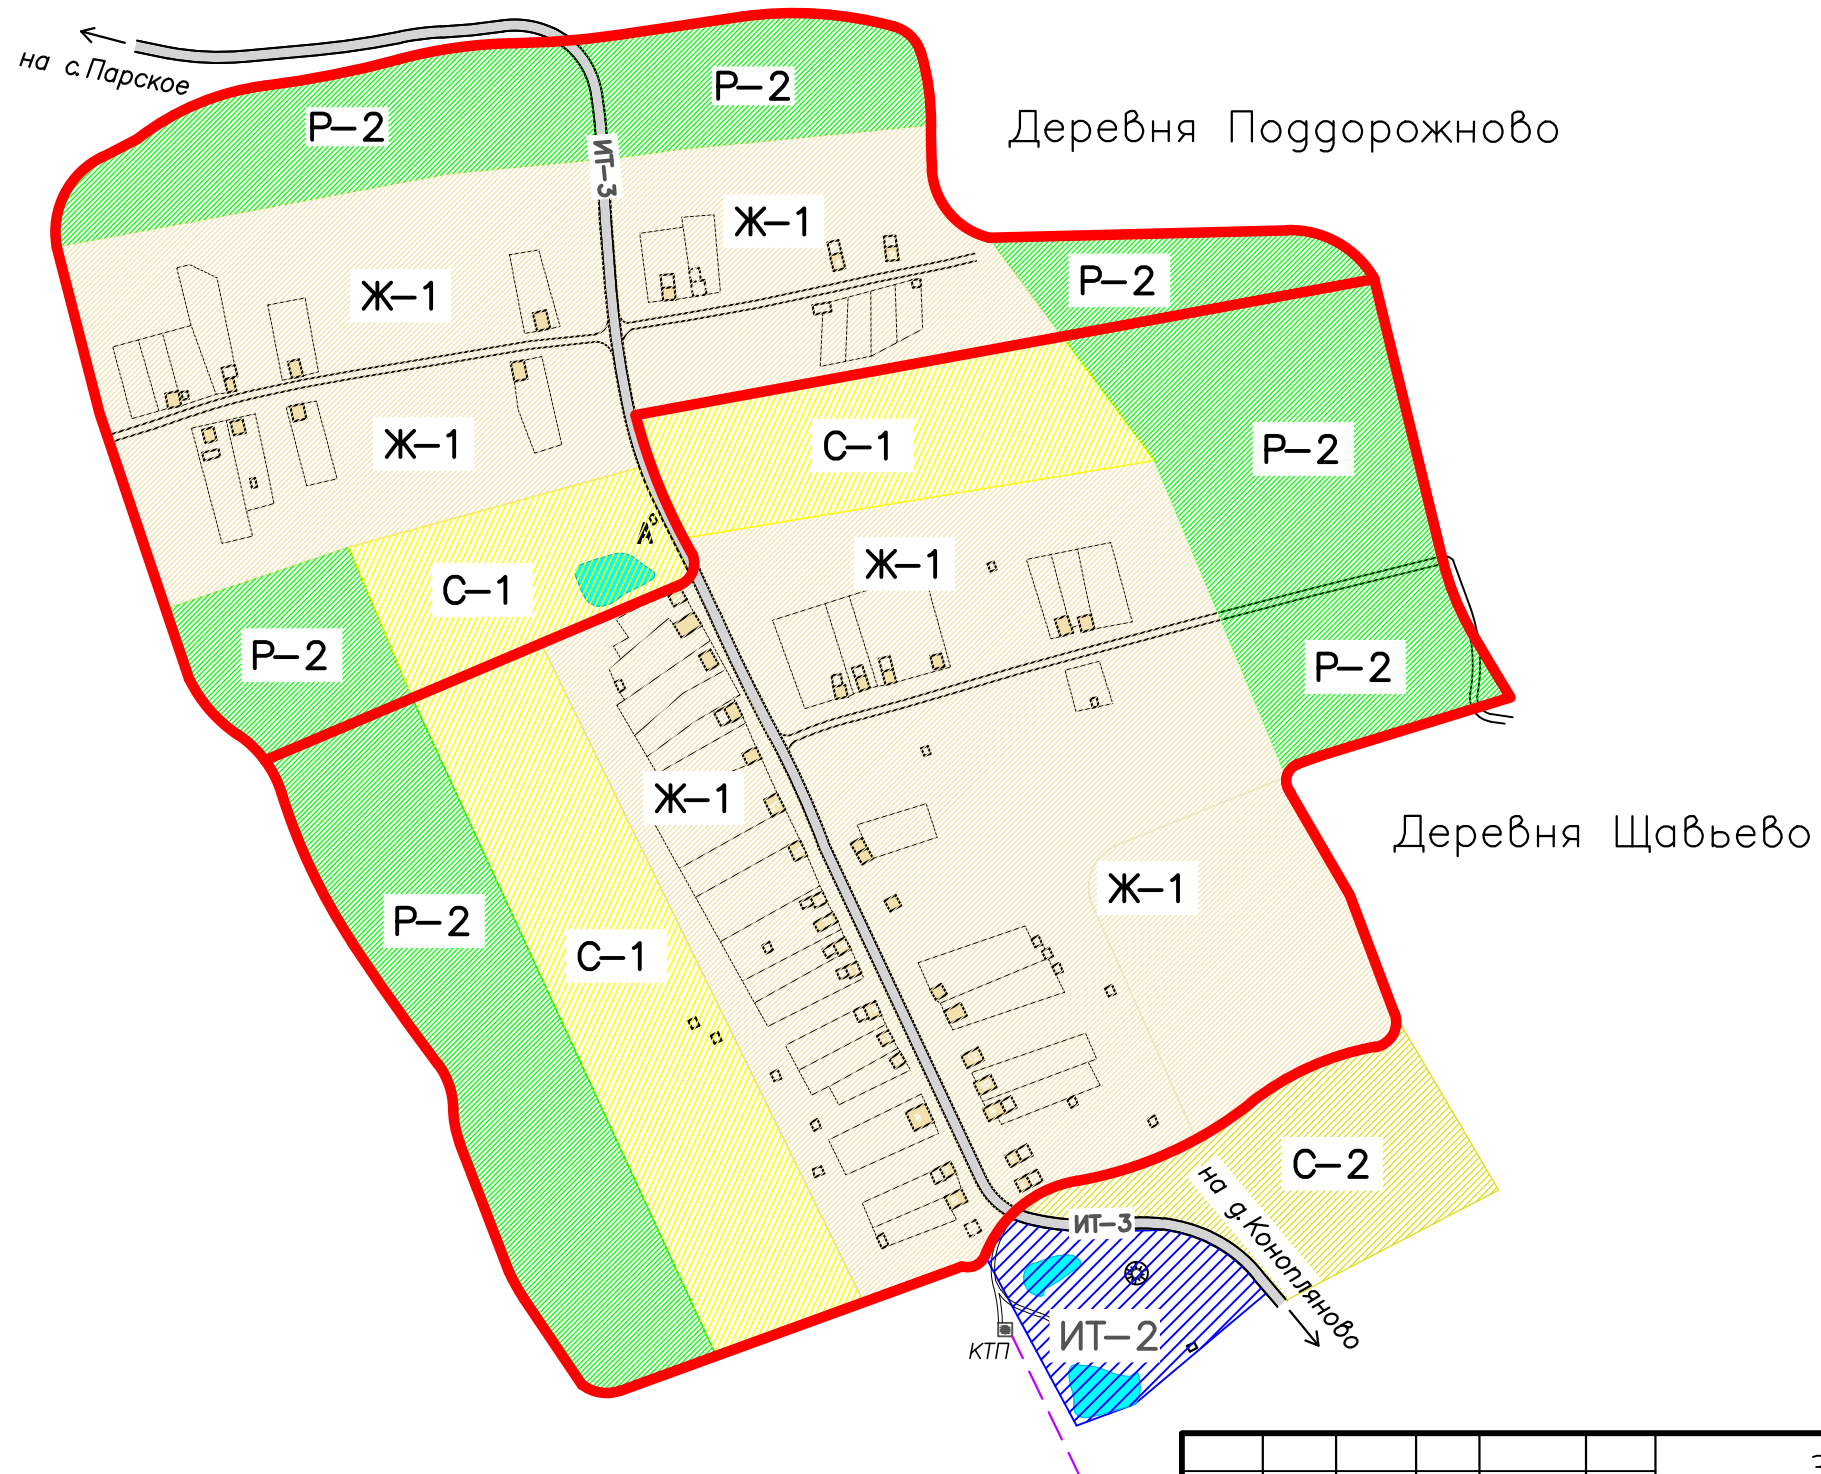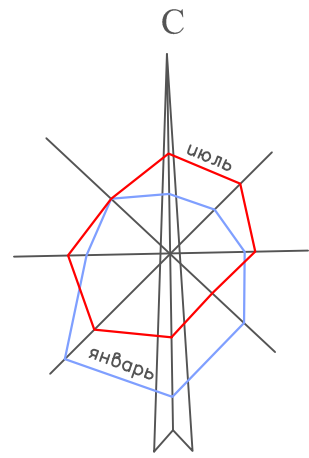

						Заказ № 20001	Заказчик: Администрация Майдаковского сельского поселения Палехского муниципального района Ивановской области				
						Правила землепользования и застройки Майдаковского сельского поселения Палехского муниципального района Ивановской области					
Изм.	Кол.уч.	Лист	док.	Подпись	Дата	Графические материалы			Стадия	Лист	Листов
ГИП		Опекунов							П	9	10
Архитектор		Шлейнова				Карта градостроительного зонирования Деревни Поддорожново и Щавьево. М 1:5000			ОАО "Ивановопроект"		

Карта градостроительного зонирования. Село Майдаково

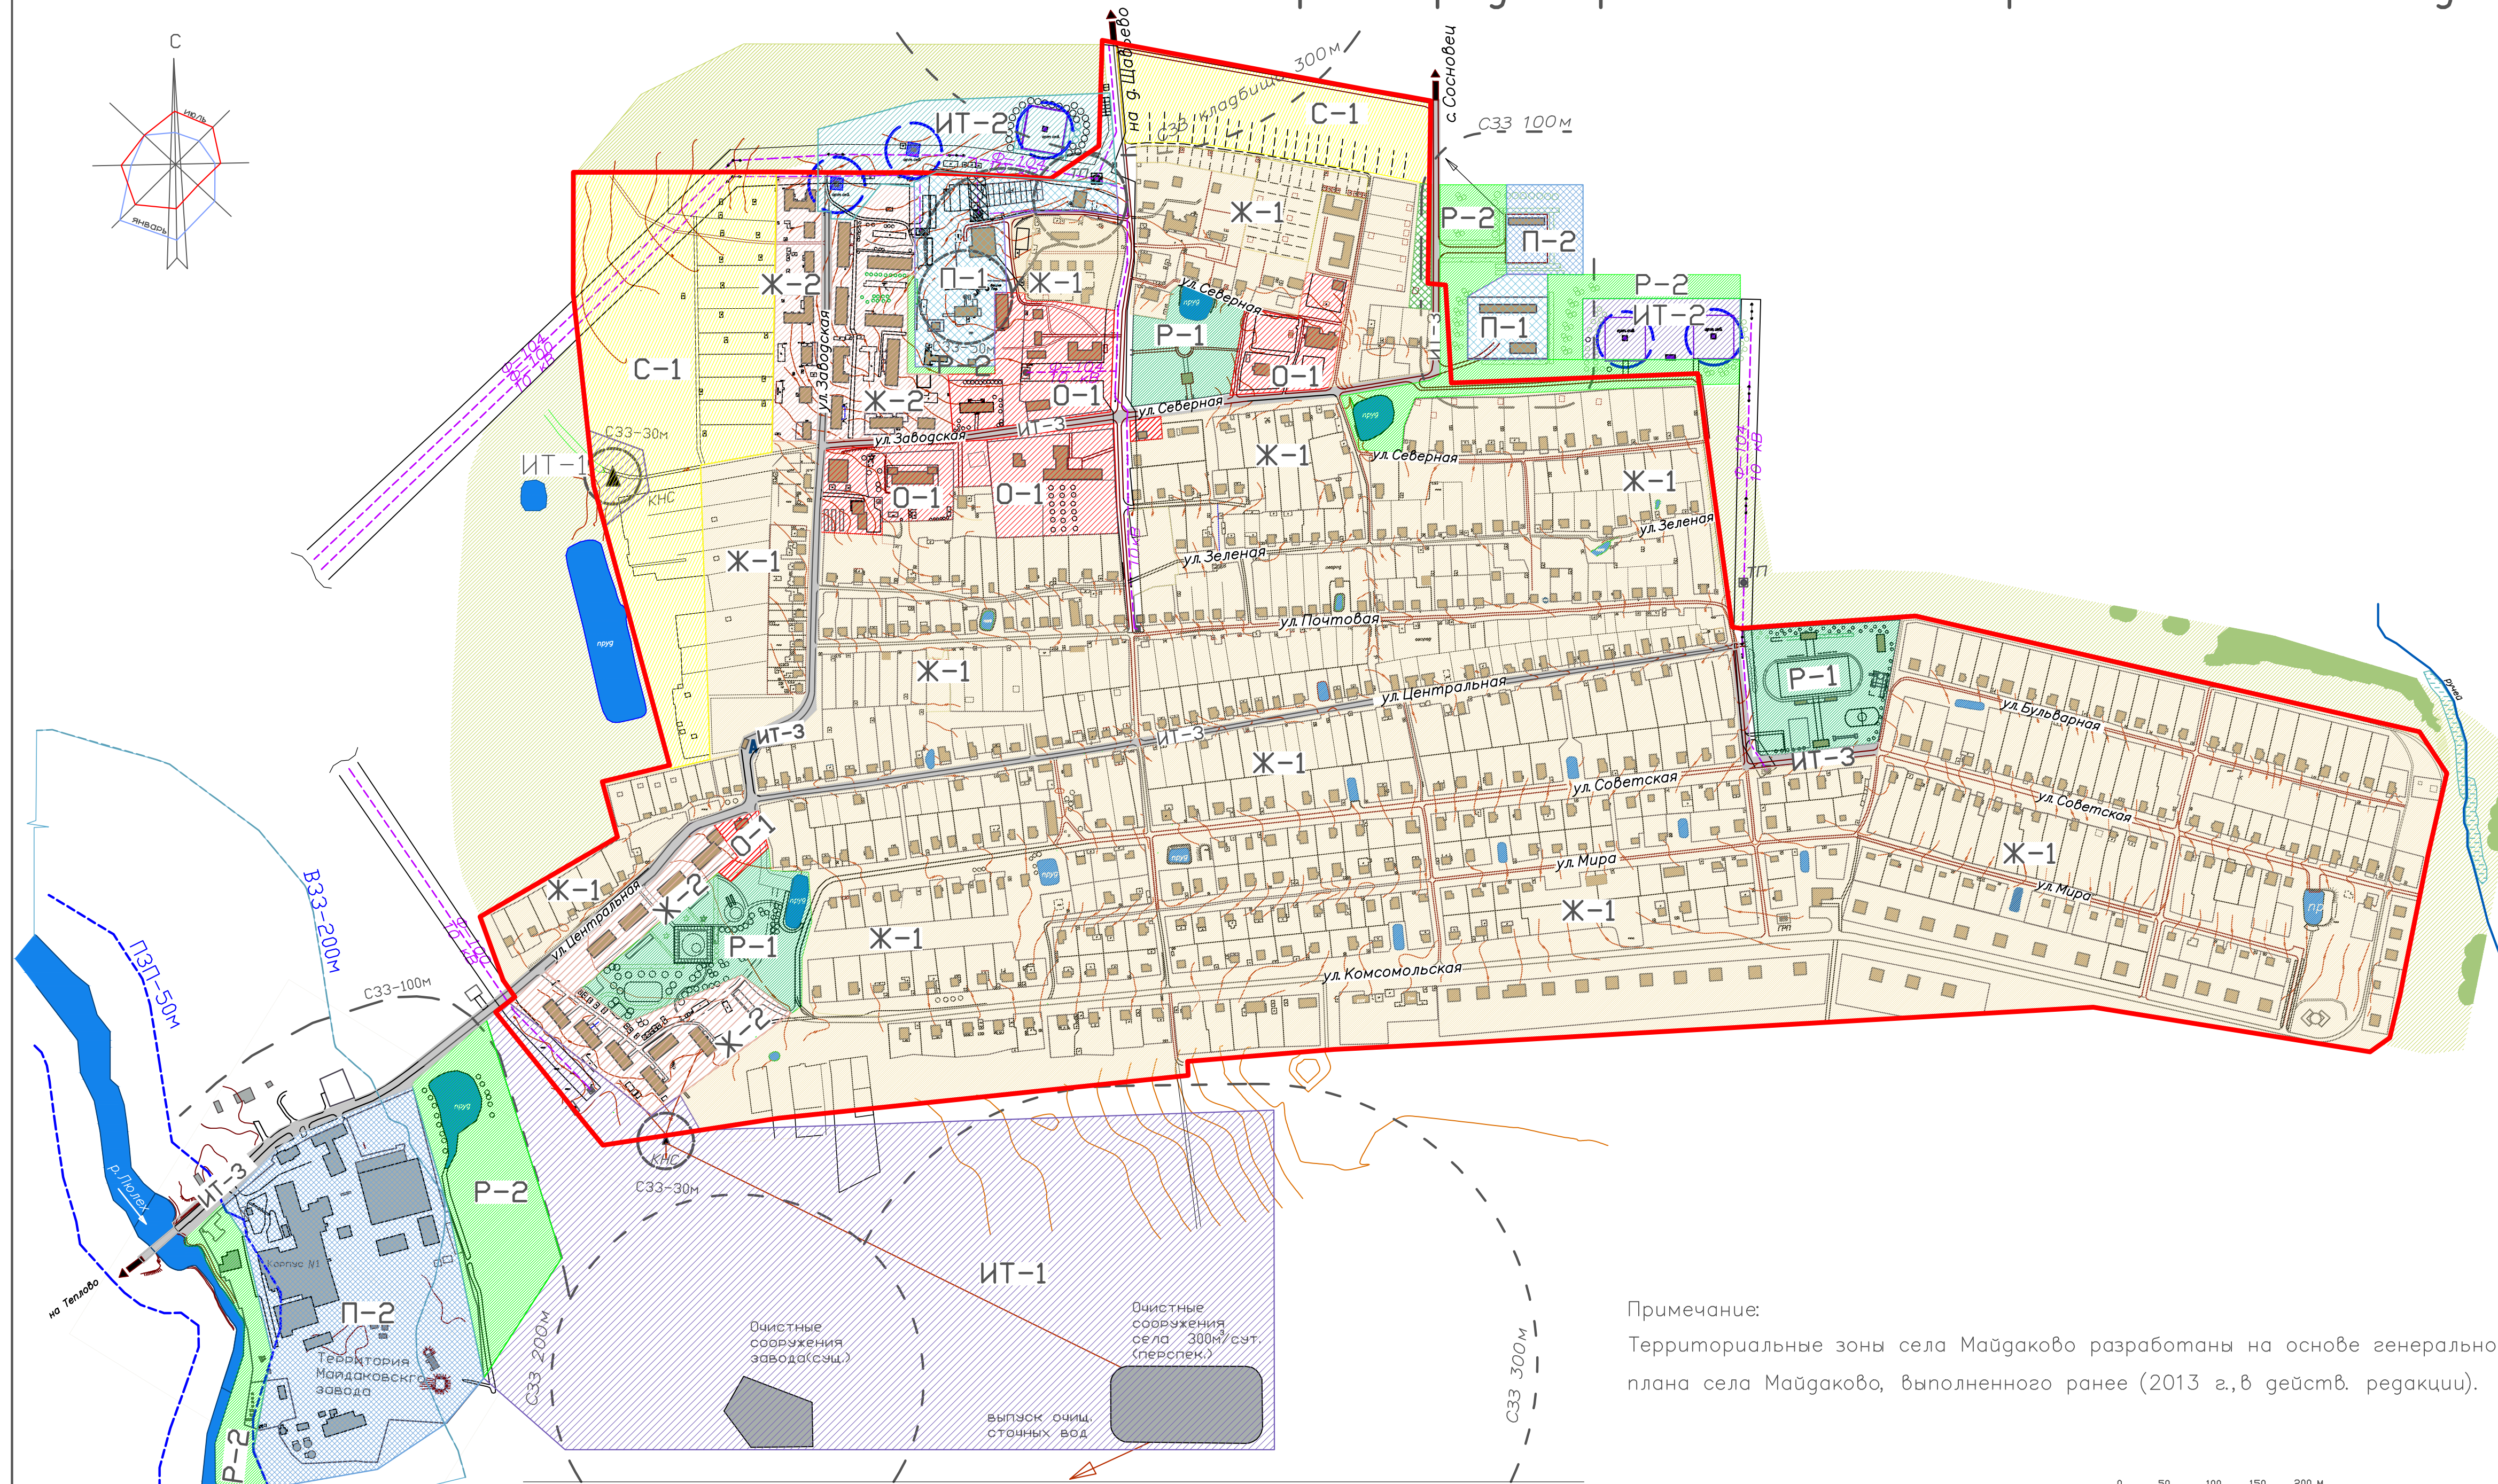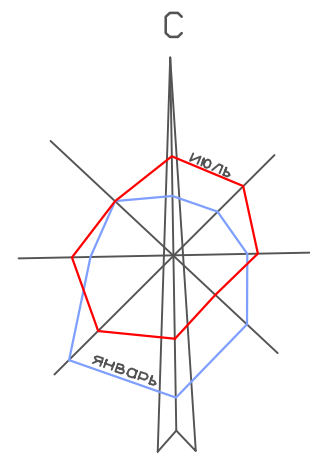

Территориальные зоны

Жилые зоны

- Ж-1 Зона застройки индивидуальными жилыми домами
- Ж-2 Зона застройки малоэтажными жилыми домами

Общественно-деловые зоны

- О-1 Зона общественно-делового назначения

Производственные зоны

- П-1 Зона размещения производственных объектов (СЗЗ-50м)
- П-2 Зона размещения производственных объектов (СЗЗ-100м)

Зоны инженерной и транспортной инфраструктуры

- ИТ-1 Зона инженерной инфраструктуры
- ИТ-2 Зона водозаборов
- ИТ-3 Зона транспортной инфраструктуры

Зоны сельскохозяйственного использования

- С-1 Зона садоводства и огородов

Зоны рекреационного назначения

- Р-1 Зона скверов и спортивных объектов
- Р-2 Зона открытых природных территорий

Условные обозначения

- Граница села Майдаково
- Граница санитарно-защитных зон (СЗЗ)
- Граница санитарной охраны арт.скважин
- Прибрежная защитная полоса реки (ПЗП-50м)
- Водоохранная зона водных объектов (ВЗ-200м)
- Охранные зоны воздушных ЛЭП
- Луга
- Река, пруды

Примечание:

Территориальные зоны села Майдаково разработаны на основе генерального плана села Майдаково, выполненного ранее (2013 г., в действ. редакции).



					Заказ № 20001			Заказчик: Администрация Майдаковского сельского поселения Палехского муниципального района Ивановской области			
					Правила землепользования и застройки Майдаковского сельского поселения Палехского муниципального района Ивановской области						
Изм.	Кол.уч.	Лист	док.	Подпись	Дата	Графические материалы			Страница	Лист	Листов
									П	10	10
					Карта градостроительного зонирования Село Майдаково М 1:5000			ОАО "Ивановпроект"			