

Генеральный план д. Теплово

Карта современного использования территории

Перечень общественных зданий


№(поз.)	Наименование
1	Здание магазина (не дейст.)
2	Библиотека
3	Детская площадка (зона отдыха)
4	Контора участка "ИВЭнерго"

Перечень производственных объектов и сооружений

№(поз.)	Наименование
1	Газорегуляторный пункт (ГРП)
2	Пруд противопожарный (не дейст.)
3	Производственное малое предприятие
4	Территория бывшего ТЗП
5	Электростанция ПС Майдаково – 35/10 кВ
6	Здание минипекарни (строящееся)

Градостроительные показатели

Площадь деревни 46 га
Население 250 чел. (по данным на 01.2021г.)

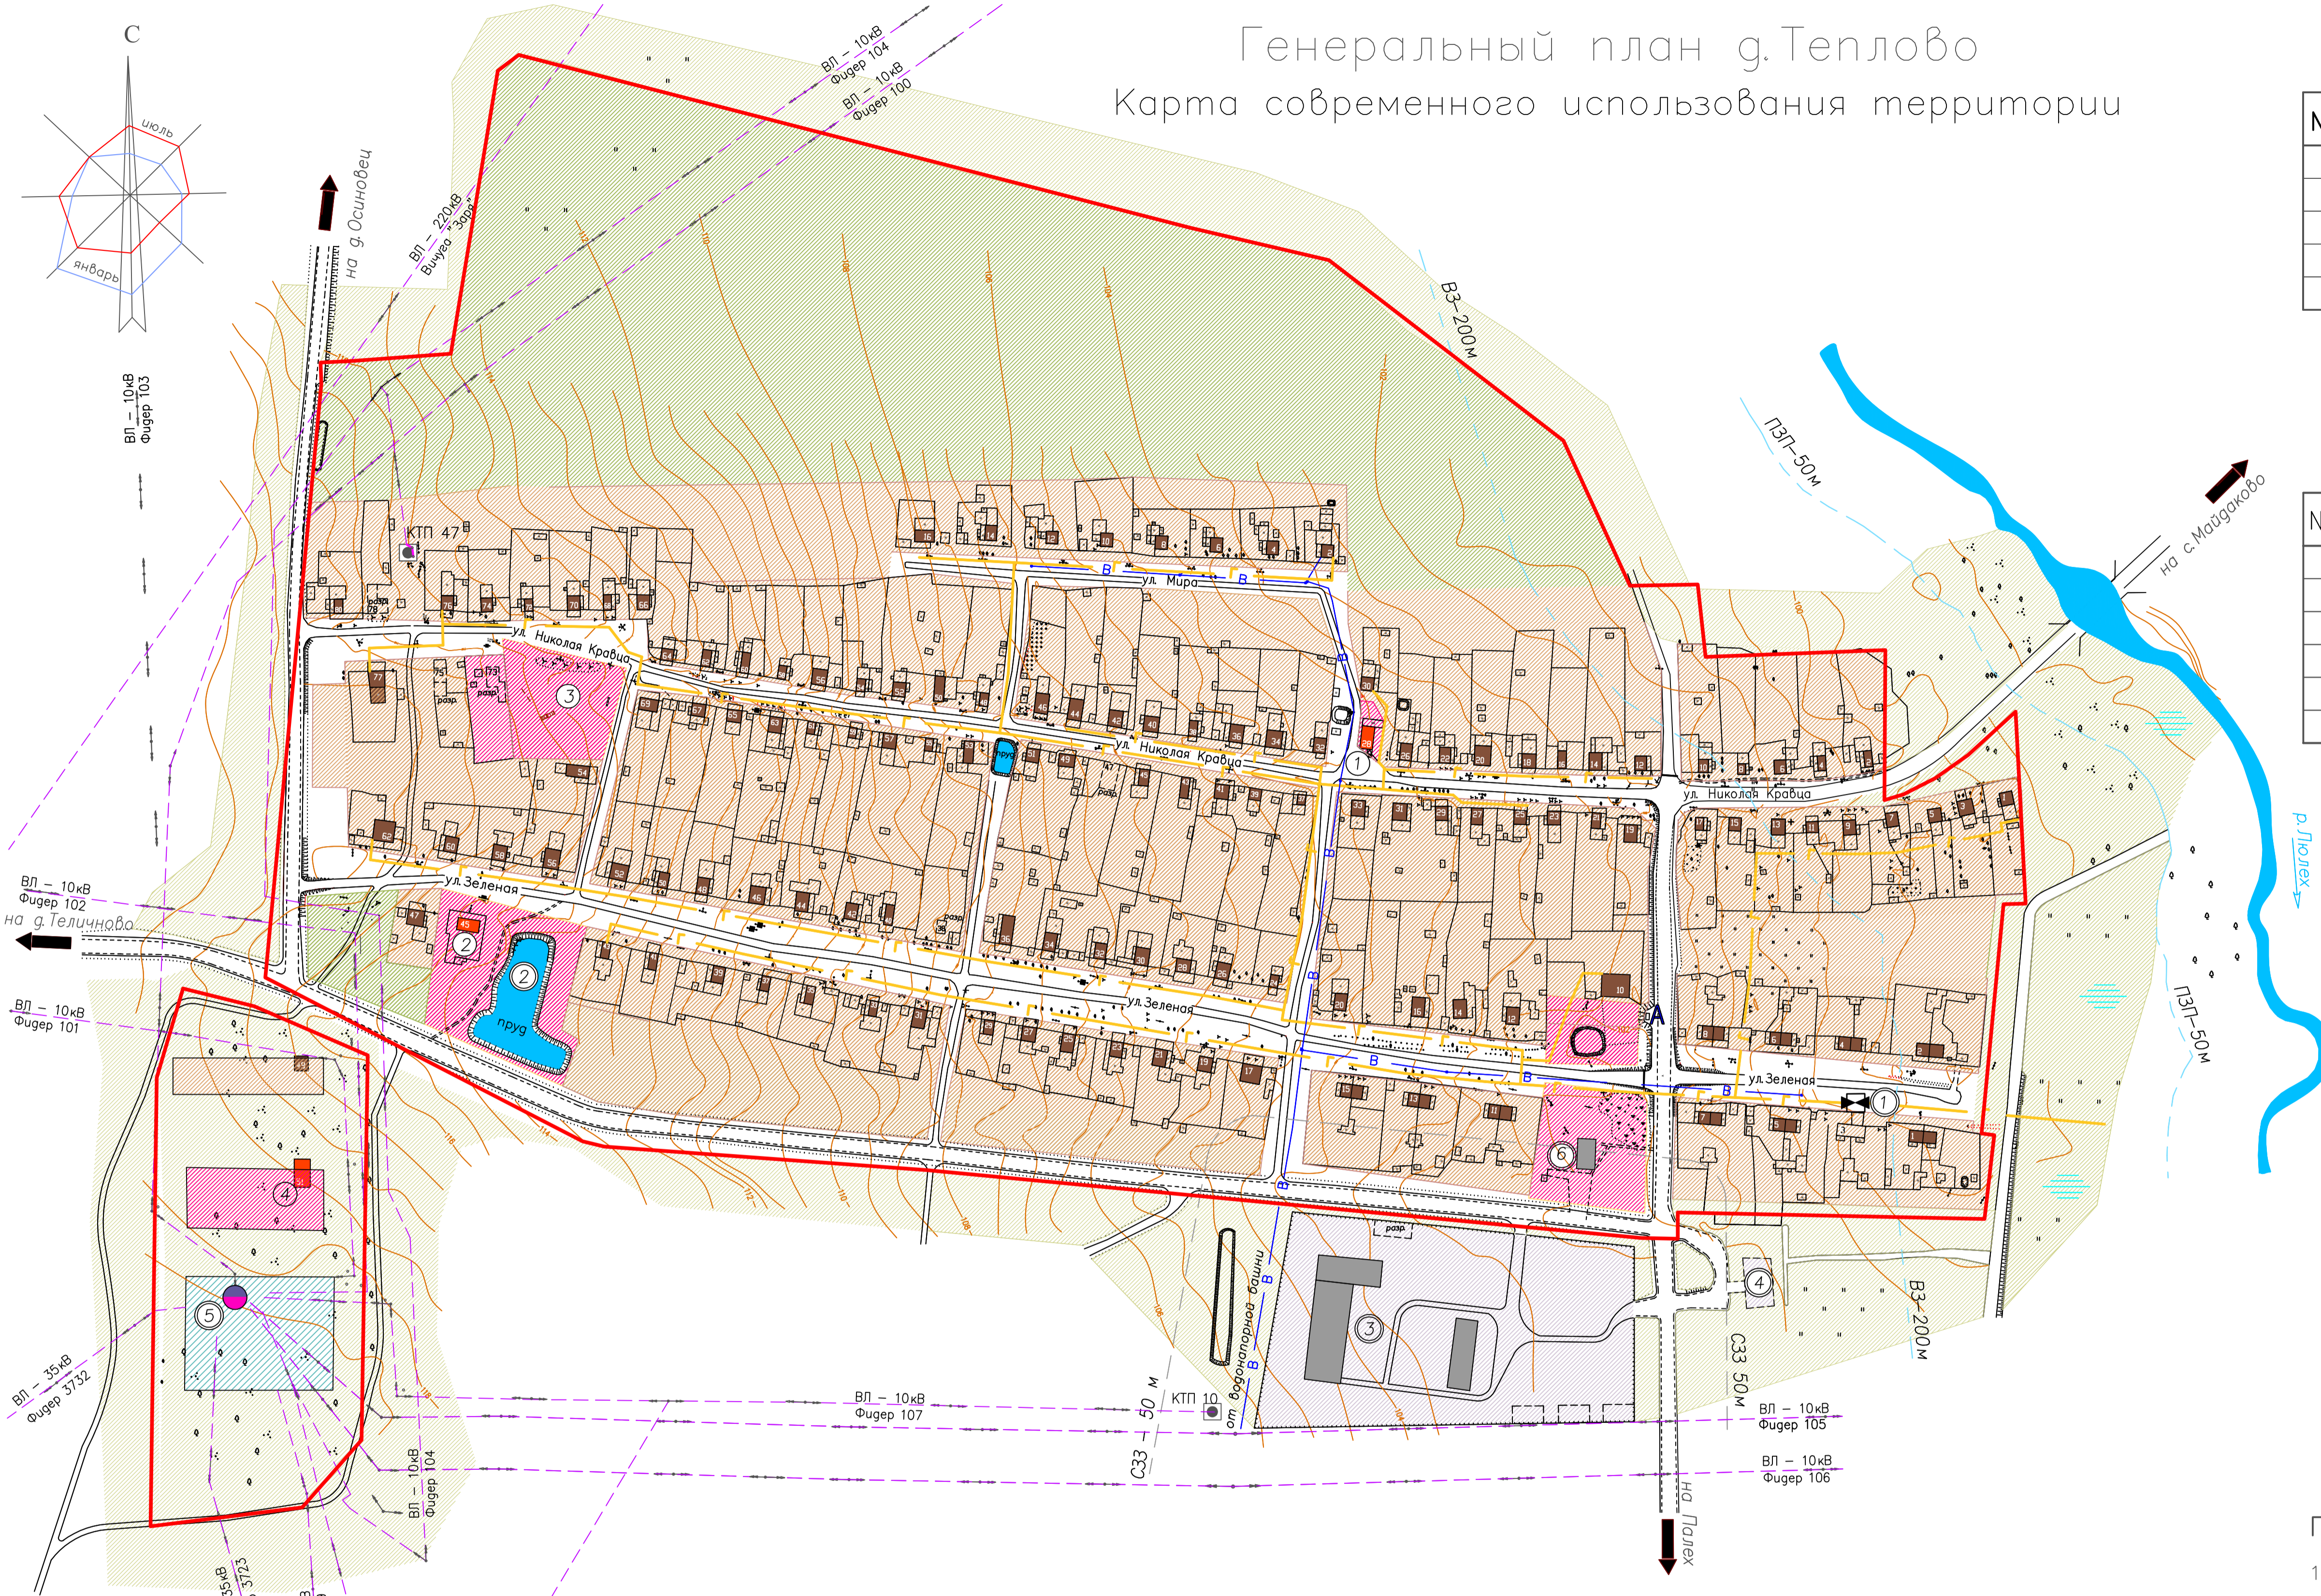

Примечания:

1. Данная карта является материалом по обоснованию генерального плана.
2. На данной карте отображены:
 - а) существующая граница населенного пункта;
 - б) местоположение существующих объектов местного значения;
 - в) территории, влияющие на установление функциональных зон.

Инженерные коммуникации и сооружения

- Газ
- Водопровод
- Эл. сеть 0,4кВ
- Эл. сеть 10кВ
- ГРП
- Трансформаторная подстанция
- Электростанция
- Автобусная остановка

Территории

- Общественно-деловые
- Жилой малоэтажной индивидуальной застройки с участками
- Производственные
- Инженерных сооружений
- Прочие территории
- Луга, пустошь, кустарники, заросли
- Реки, пруды, водоемы

Границы

- Граница населенного пункта
- Санитарно-защитная зона производственных объектов
- Прибрежная защитная полоса реки Люলেখ – 50м
- Водоохранная зона реки Люলেখ – 200м

Здания

- Индивидуальные жилые дома
- Общественные здания
- Производственные здания (сооружения)

Заказ №21005				Зона: Администрация ИВЭнерго	
Генеральный план деревни Теплово				Палецкого муниципального района Ивановской области	
Палецкого муниципального района Ивановской области				Стация	Лист
Изм.	Кол.уч.	Лист	док.	Подпись	Дата
				Олежнев	06.2021
				Полова	06.2021
				Башкирова	06.2021
Графические материалы (обосновывающие)				П	1
Карта современного использования территории М 1:2000				4	
				ОАО институт "Ивановпроект"	